


Схема расположения элемента планировочной структуры



Схема обслуживания населения

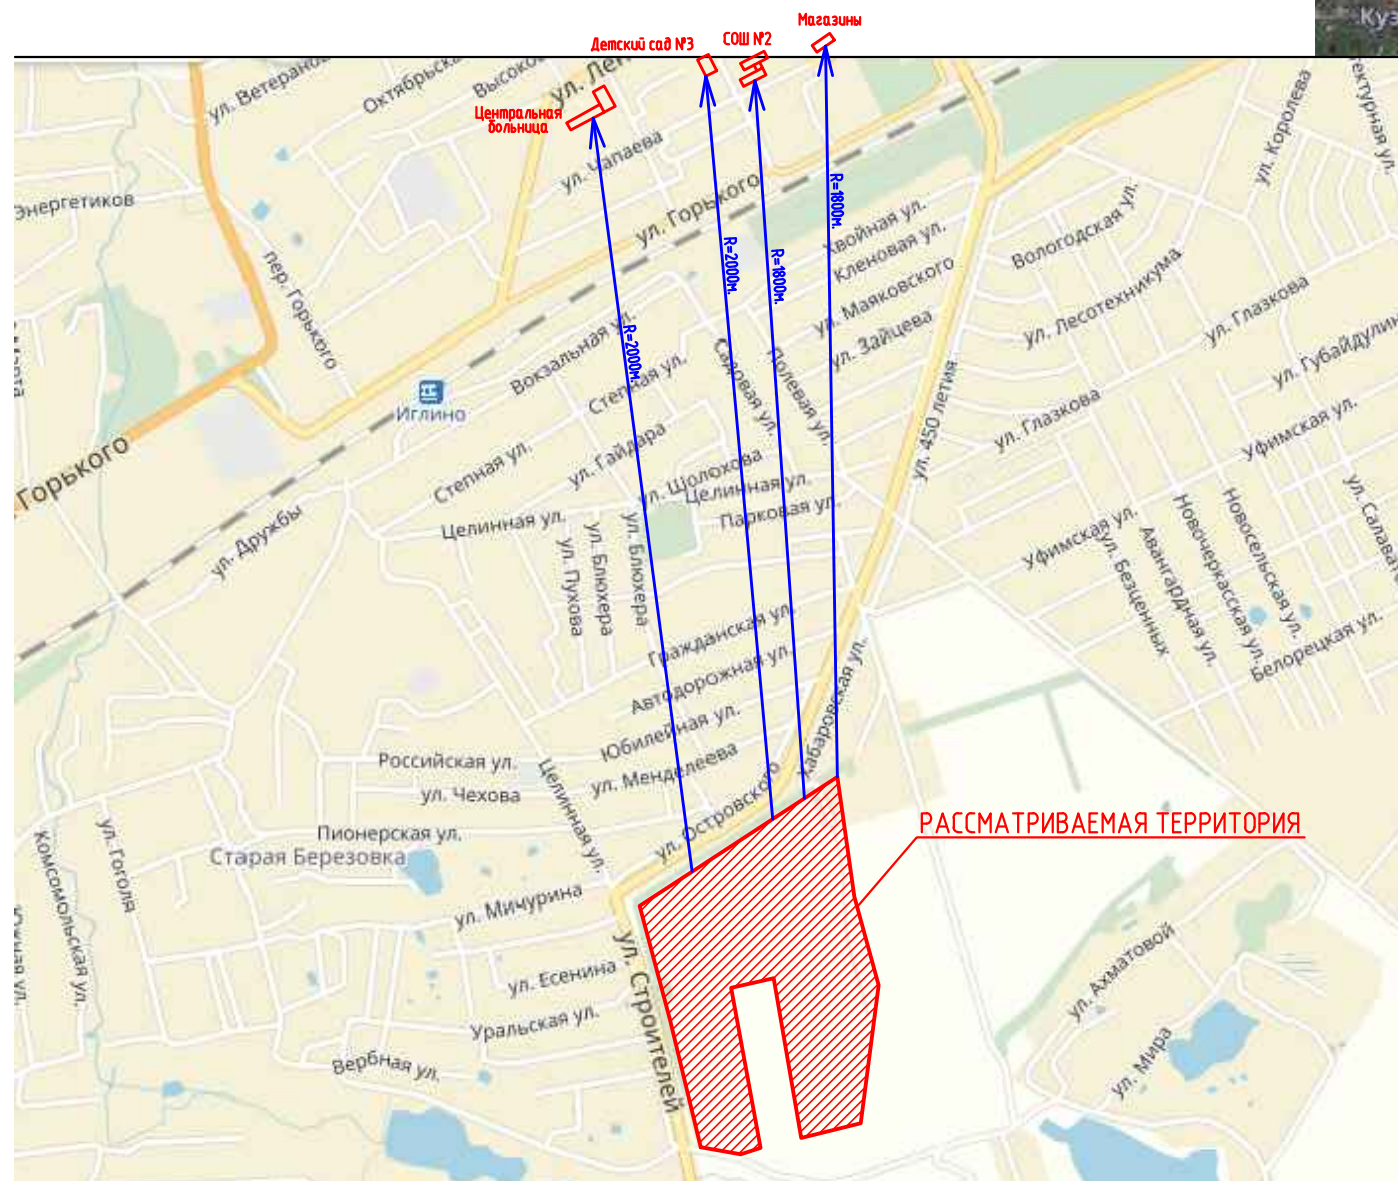

Данный чертеж не подлежит размножению или передаче другим организациям и лицам без согласия ООО "Абсолют проект"

						39/а-П-2018-ПП(С)		
						Проект планировки и проект межевания территории с кадастровым номером: 02:26:011201:259 в с. Иглино СП Иглинский сельсовет МР Иглинский район Республики Башкортостан		
Изм.	Колуч.	Лист	№ док.	Подпись	Дата	Стадия	Лист	Листов
Разраб.	Василов				09.18.			
Проверил	Федотов				09.18.			
ГИП	Федотов				09.18.			
Н. контр.	Федотов				09.18.	ООО "Абсолют проект" г. Уфа-2018 г.		

Схема расположения элемента планировочной структуры.
Схема обслуживания населения.