
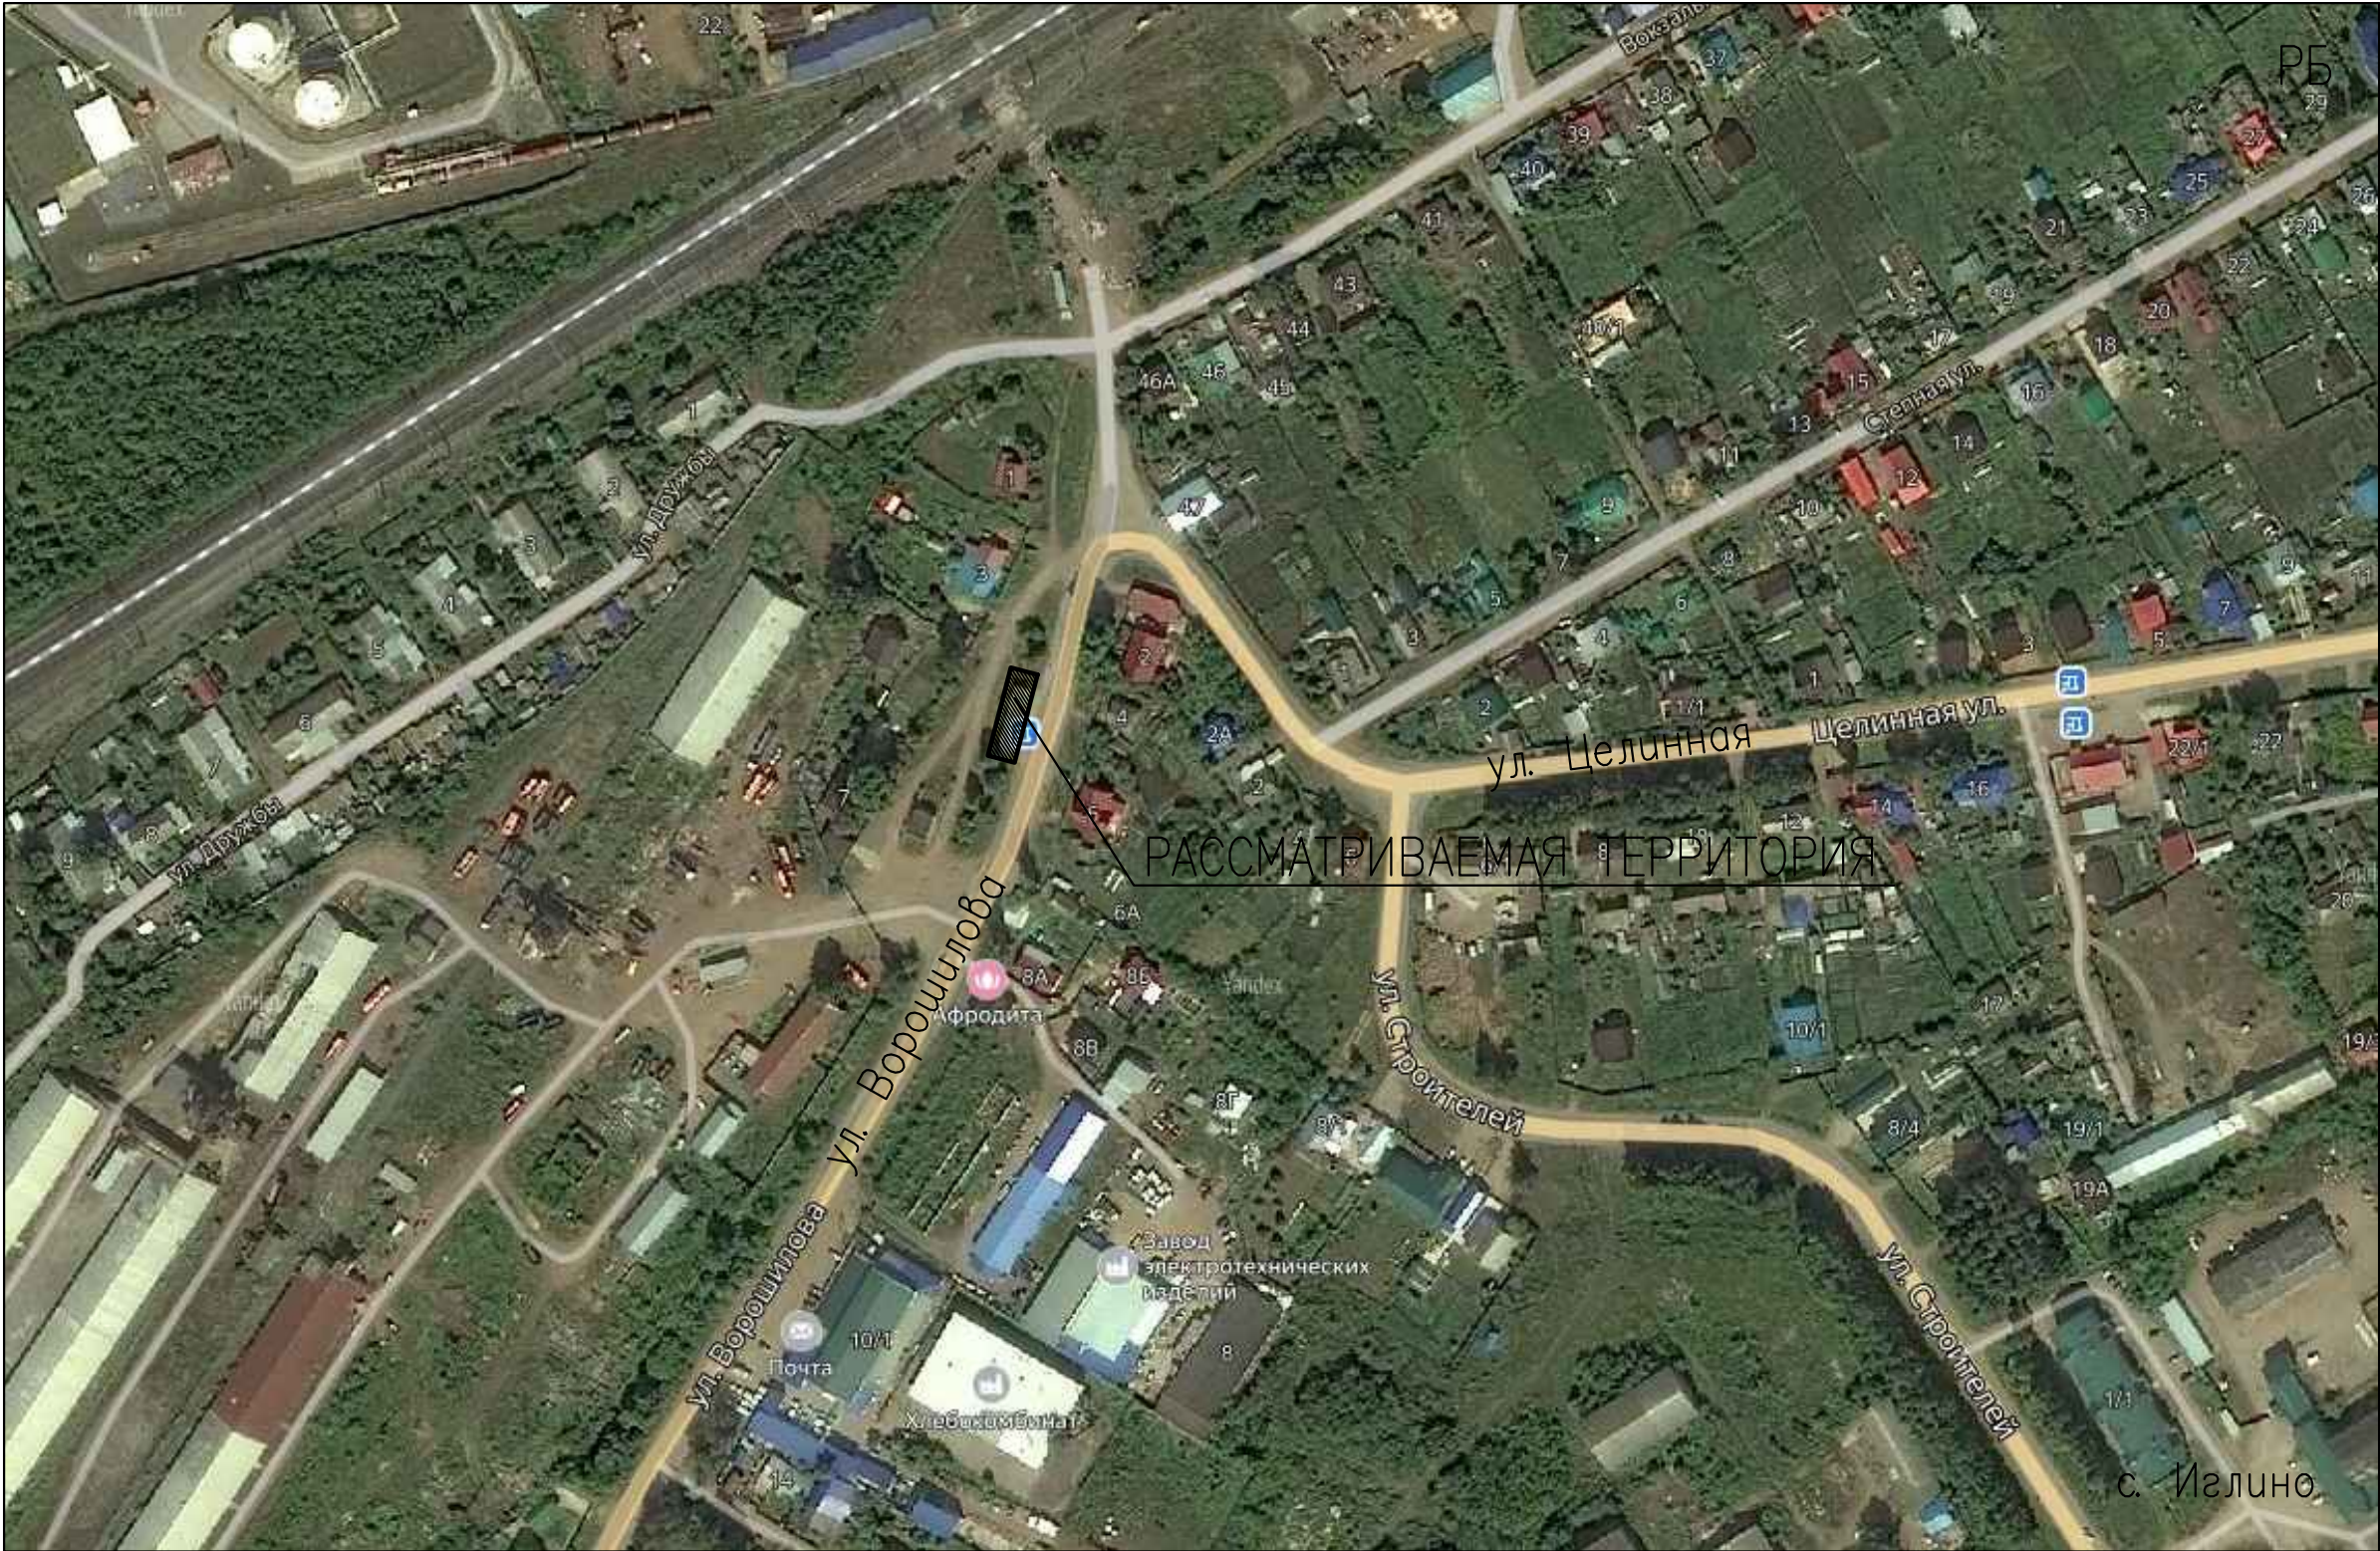


Схема расположения элемента планировочной структуры

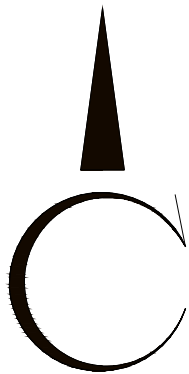

Данный чертеж не подлежит размножению или передаче другим организациям и лицам без согласия ООО "Абсолют Проект"

						03/а-П-2021-ПМТ			
						Проект планировки и проект межевания в отношении земельного участка с кадастровым номером: 02:26:010702:161, расположенного по адресу: Республика Башкортостан, Муниципальный район Иглинский район, с/с Иглинский, с. Иглино			
Изм.	Кол.уч.	Лист	Док.	Подп.	Дата	Проект планировки и проект межевания территории	Стадия	Лист	Листов
ГИП		Федотов		<i>Резерв</i>	01.21.		П	4	
Разраб.		Кадыров		<i>А.А.</i>	01.21.				
Проверил		Федотов		<i>Резерв</i>	01.21.	Схема расположения элемента планировочной структуры	ООО "Абсолют Проект" г. Уфа-2021 г.		
Н. контр.		Федотов		<i>Резерв</i>	01.21.				