
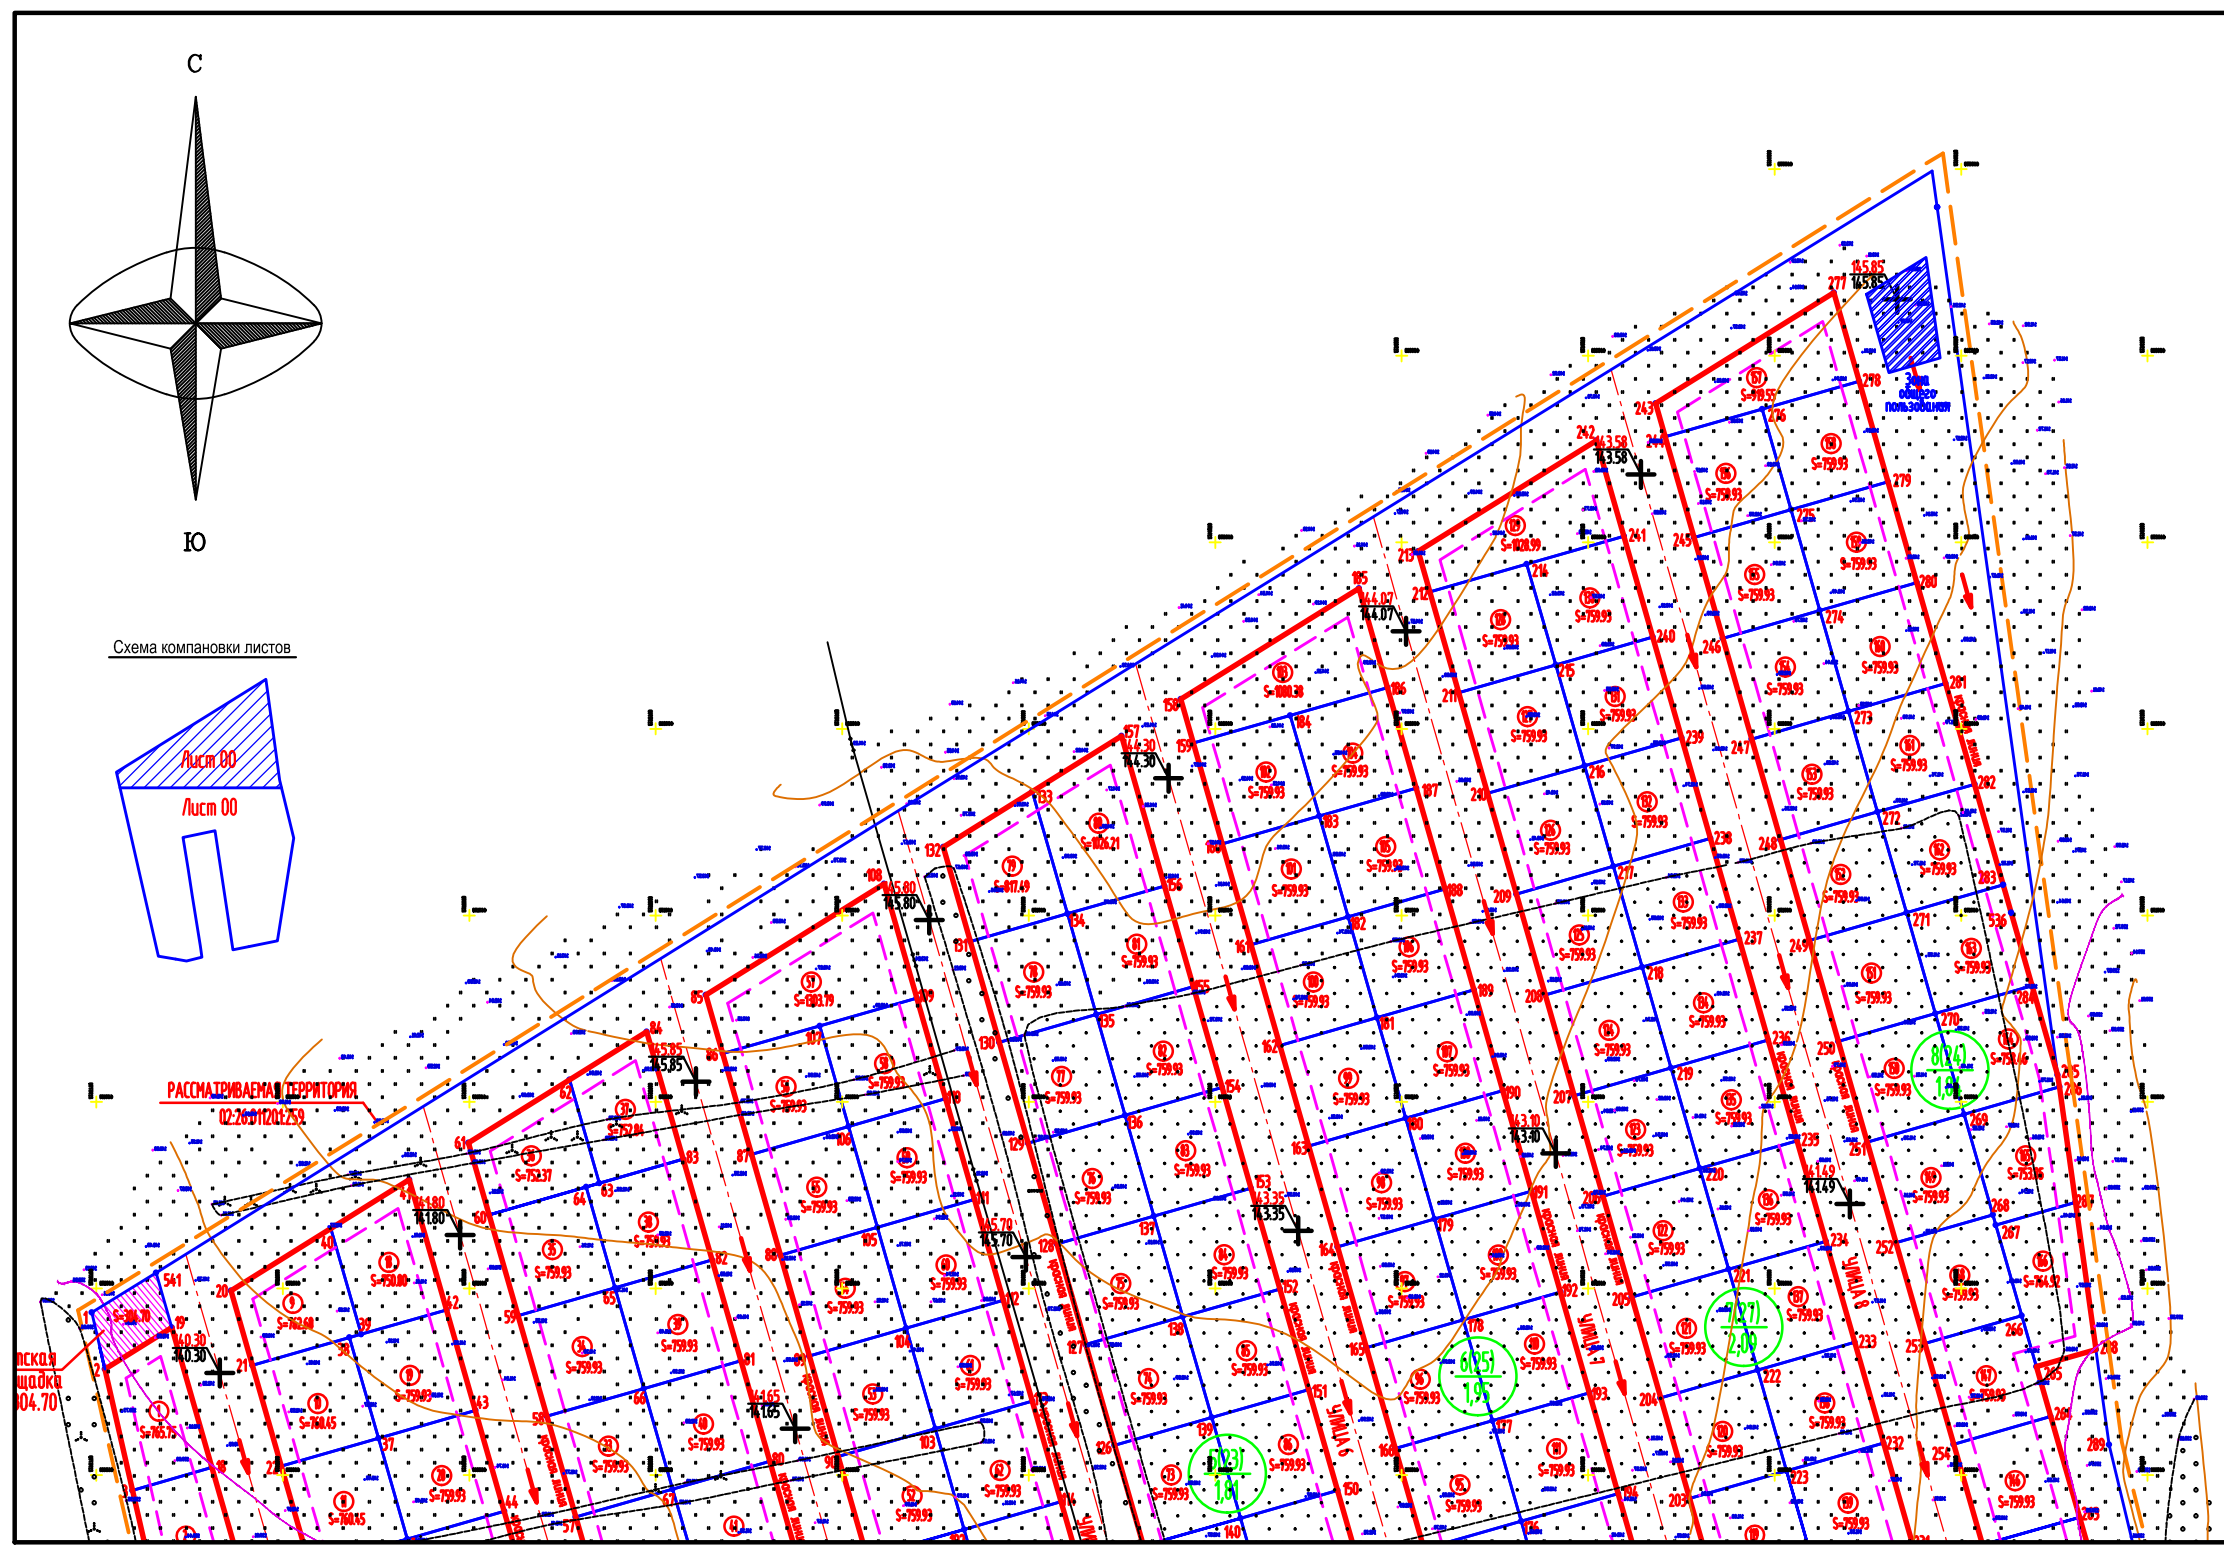


Схема компоновки листов

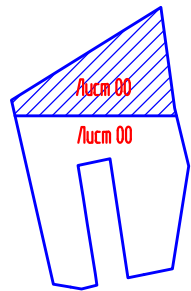

- Условные обозначения:
- Граница межевания территории
 - Ось улицы
 - Красные линии (проектируемые)
 - Линия регулирования застройки
 - Границы участков
 - Номер поворотной точки
 - Номер участка
 - Площадь земельного участка, м.кв.
 - Номер квартала (кол-во участков, шт)
 - Площадь квартала, га
 - 139.08 планировочная отметка земли
 139.20 натуральная отметка земли

Данный чертеж не подлежит размножению или передаче другим организациям и лицам без согласия ООО "Абсолют проект"

					39/а-П-2018-ПП(С)			
					Проект планировки и проект межевания территории с кадастровым номером: 02.26.011201.259 в с. Иглино СПГ Иглинский сельсовет МР Иглинский район Республики Башкортостан			
Изм.	Кол-во	Лист	N док.	Подпись	Дата	Стадия	Лист	Листов
Разраб.	Василов				09.18.	ПП(С)	13	
Проверил	Федотов				09.18.			
ГИП	Федотов				09.18.			
Н. контр.	Федотов				09.18.	Схема вертикальной планировки и инженерной подготовки территории М 1:1000 (окончание)		
						ООО "Абсолют проект" г. Уфа-2018 г.		
						Формат А2		