


Ю


Схема компоновки листов

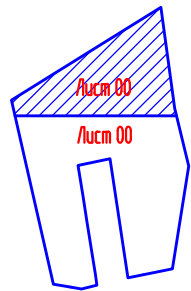

К ТОЧКЕ ПОДКЛЮЧЕНИЯ ПО ТУ

Условные обозначения:

- Граница межевания территории
- Ось улицы
- Красные линии (проектируемые)
- Линия регулирования застройки
- Границы участков
- Номер поворотной точки
- Номер участка
- Площадь земельного участка, м.кв.
- Номер квартала (кол-во участков, шт)
- Площадь квартала, га
- Сеть водоснабжения (проектируемая)
- Сеть электроснабжения (проектируемая)

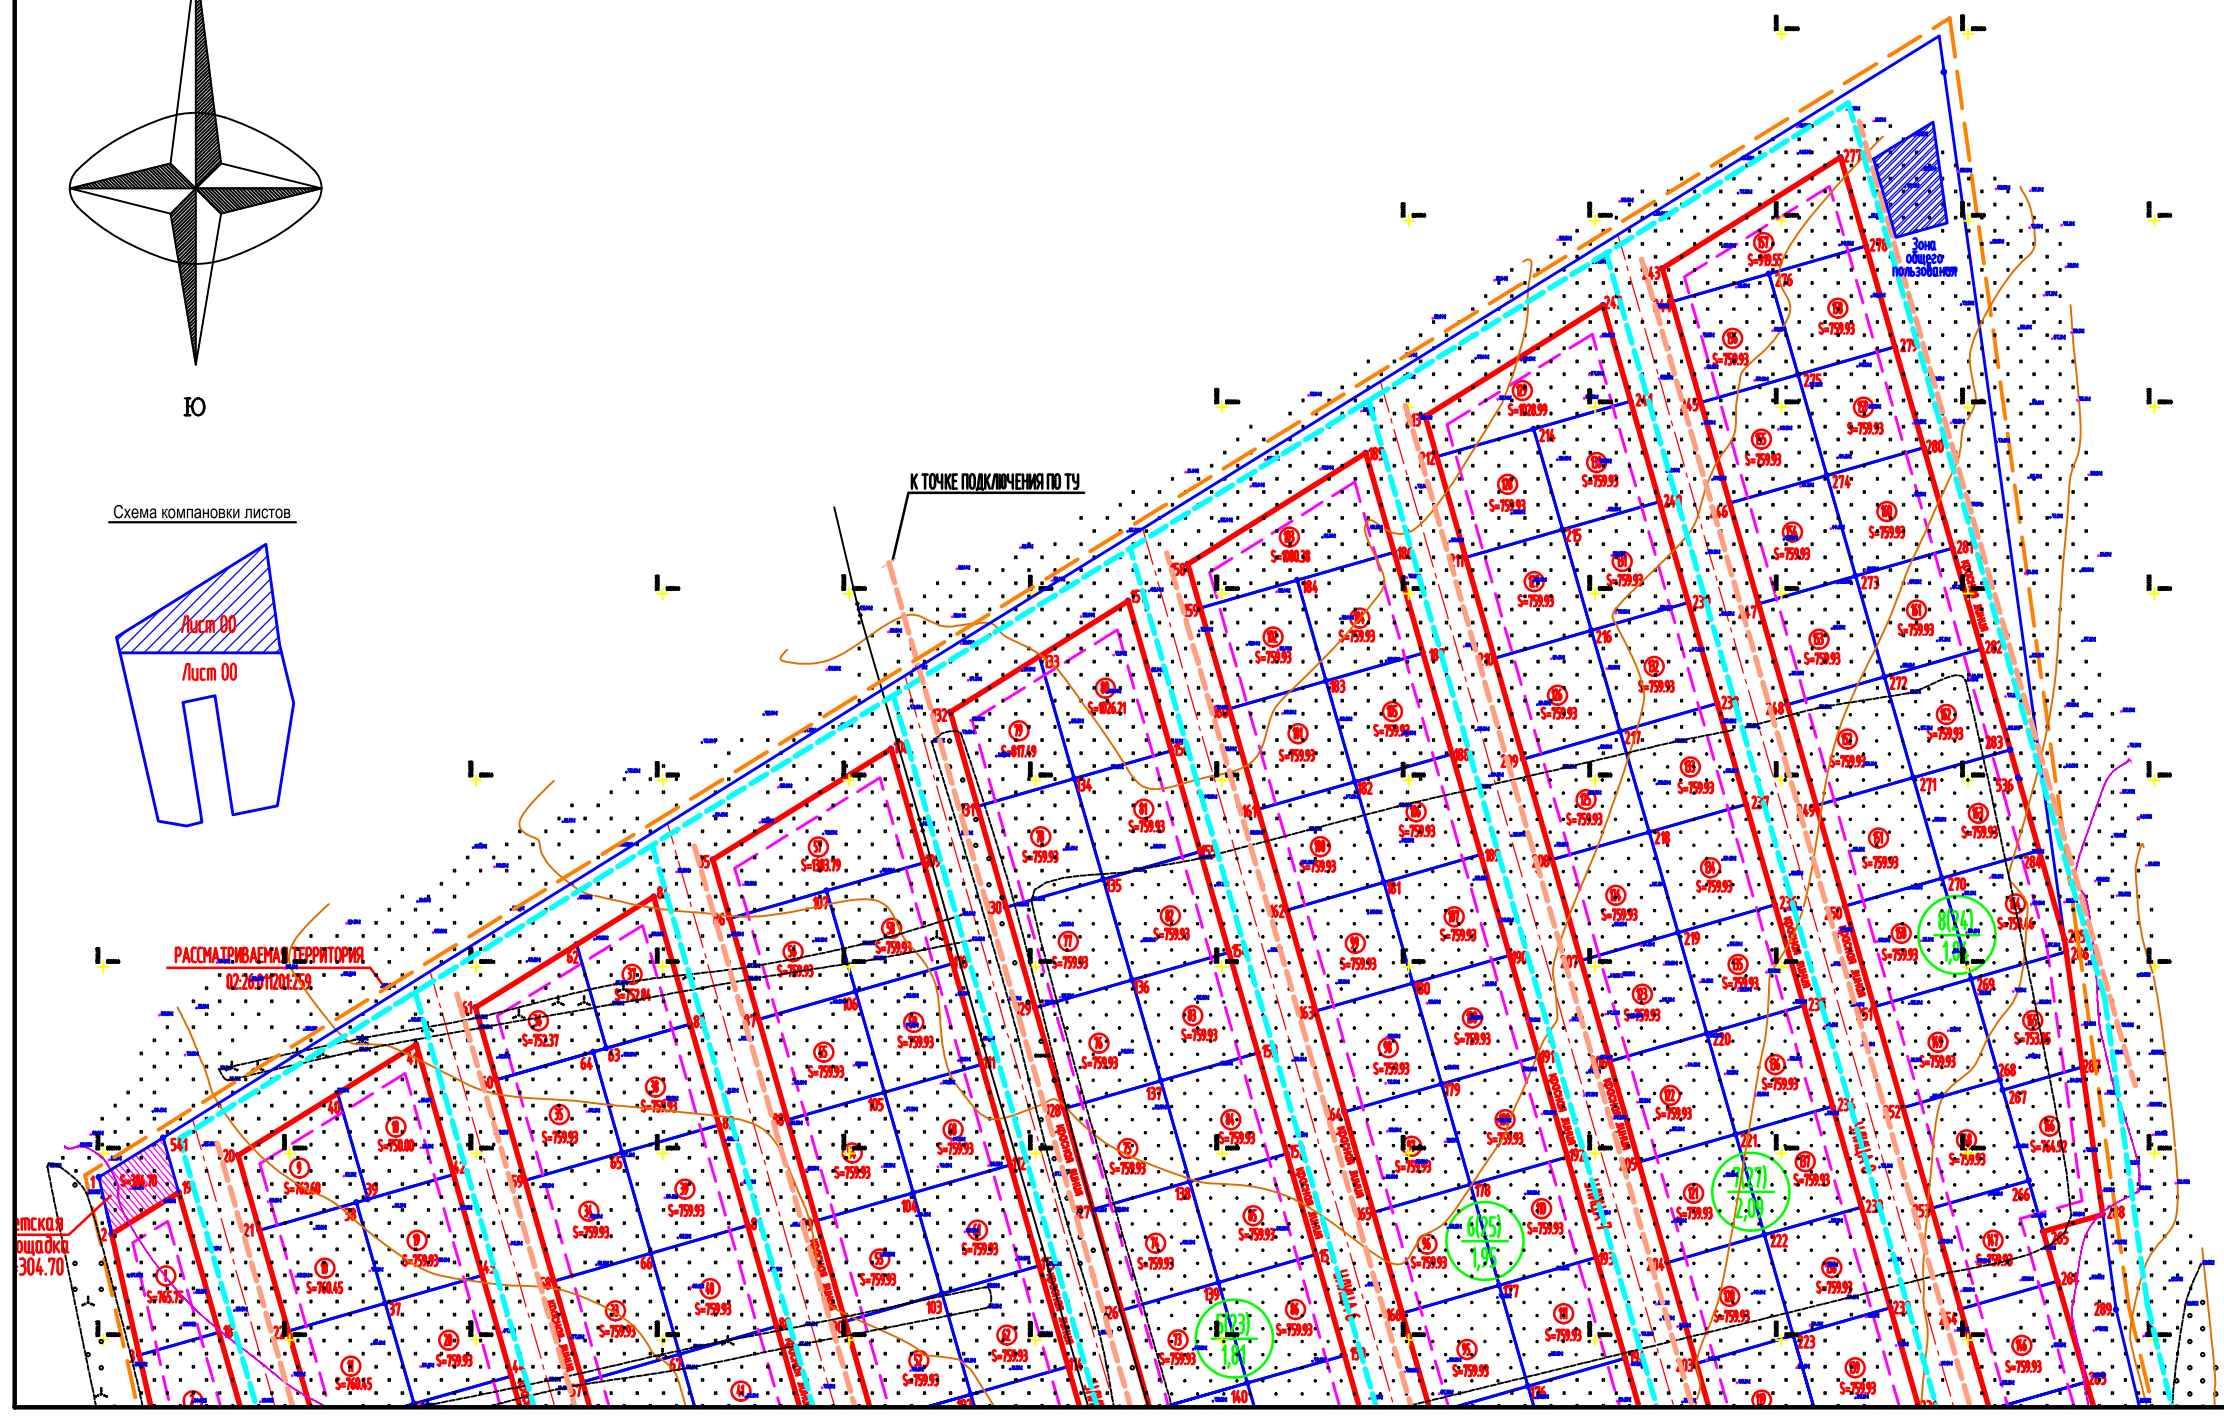

Данный чертеж не подлежит размножению или передаче другим организациям и лицам без согласия ООО "Абсолют проект"

					39/а-П-2018-ПП(У)			
					Проект планировки и проект межевания территории с кадастровым номером: 02.26.011201.259 в с. Иглино СП Иглинский сельсовет МР Иглинский район Республики Башкортостан			
Изм.	Кол-во	Лист	№ док.	Подпись	Дата	Статус	Лист	Листов
Разраб.	Василов				09.18.	ПП(У)	8	
Проверил	Федотов				09.18.			
ГИП	Федотов				09.18.			
Н. контр.	Федотов				09.18.	Схема размещения объектов инженерной инфраструктуры М 1:1000 (окончание)		ООО "Абсолют проект" г. Уфа-2018 г.

Формат А2