
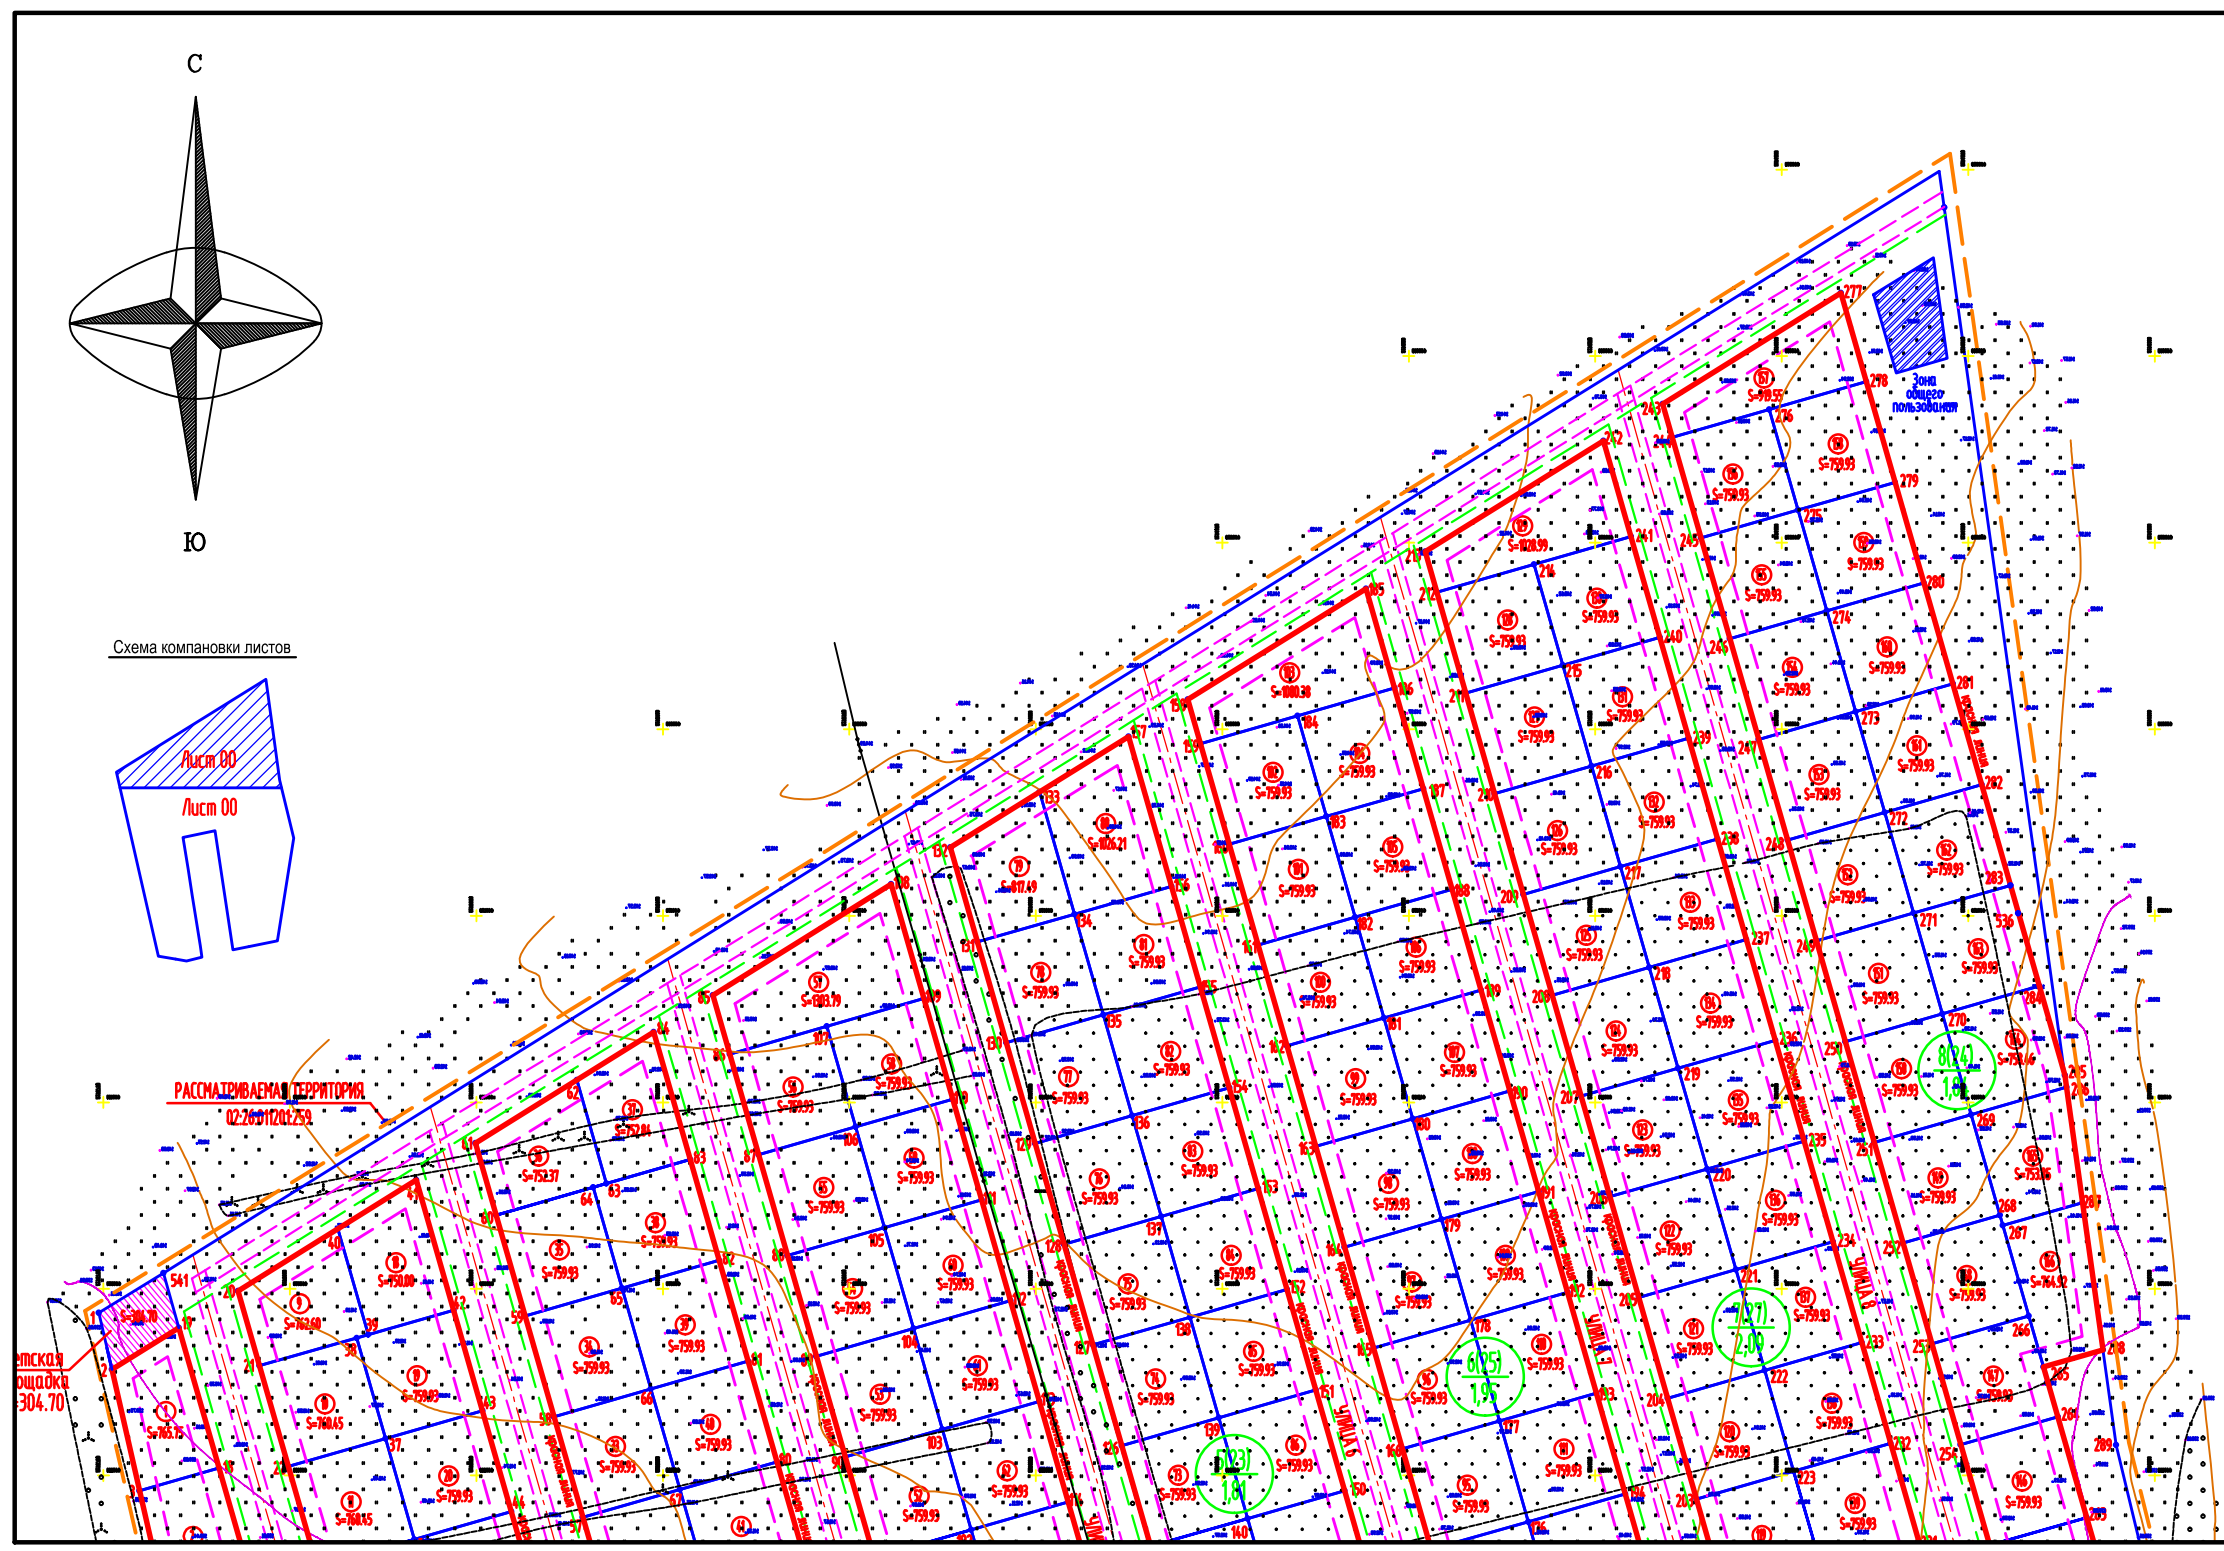


Ю

Схема компоновки листов

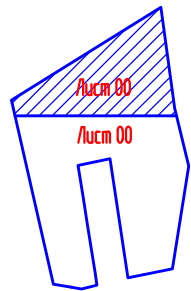

Условные обозначения:

- Граница межевания территории
- Ось улицы
- Красные линии (проектируемые)
- Линия регулирования застройки
- Границы участков
- Номер поворотной точки
- Номер участка
- Площадь земельного участка, м.кв.
- Номер квартала (кол-во участков, шт)
- Площадь квартала, га
- Направление движения автотранспорта
- Направление движения людей

Данный чертеж не подлежит размножению или передаче другим организациям и лицам без согласия ООО "Абсолют проект"

				39/а-П-2018-ПП(У)	
				Проект планировки и проект межевания территории с кадастровым номером: 02.26.011201.259 в с. Иглино СП Иглинский сельсовет МР Иглинский район Республики Башкортостан	
Изм.	Кол-во	Лист	№ док.	Подпись	Дата
Разраб.	Василов				09.18.
Проверил	Федотов				09.18.
ГИП	Федотов				09.18.
Н. контр.	Федотов				09.18.
				Стадия	Лист
				ПП(У)	4
				Листов	
				ООО "Абсолют проект" г. Уфа-2018 г.	
				Формат А2	