
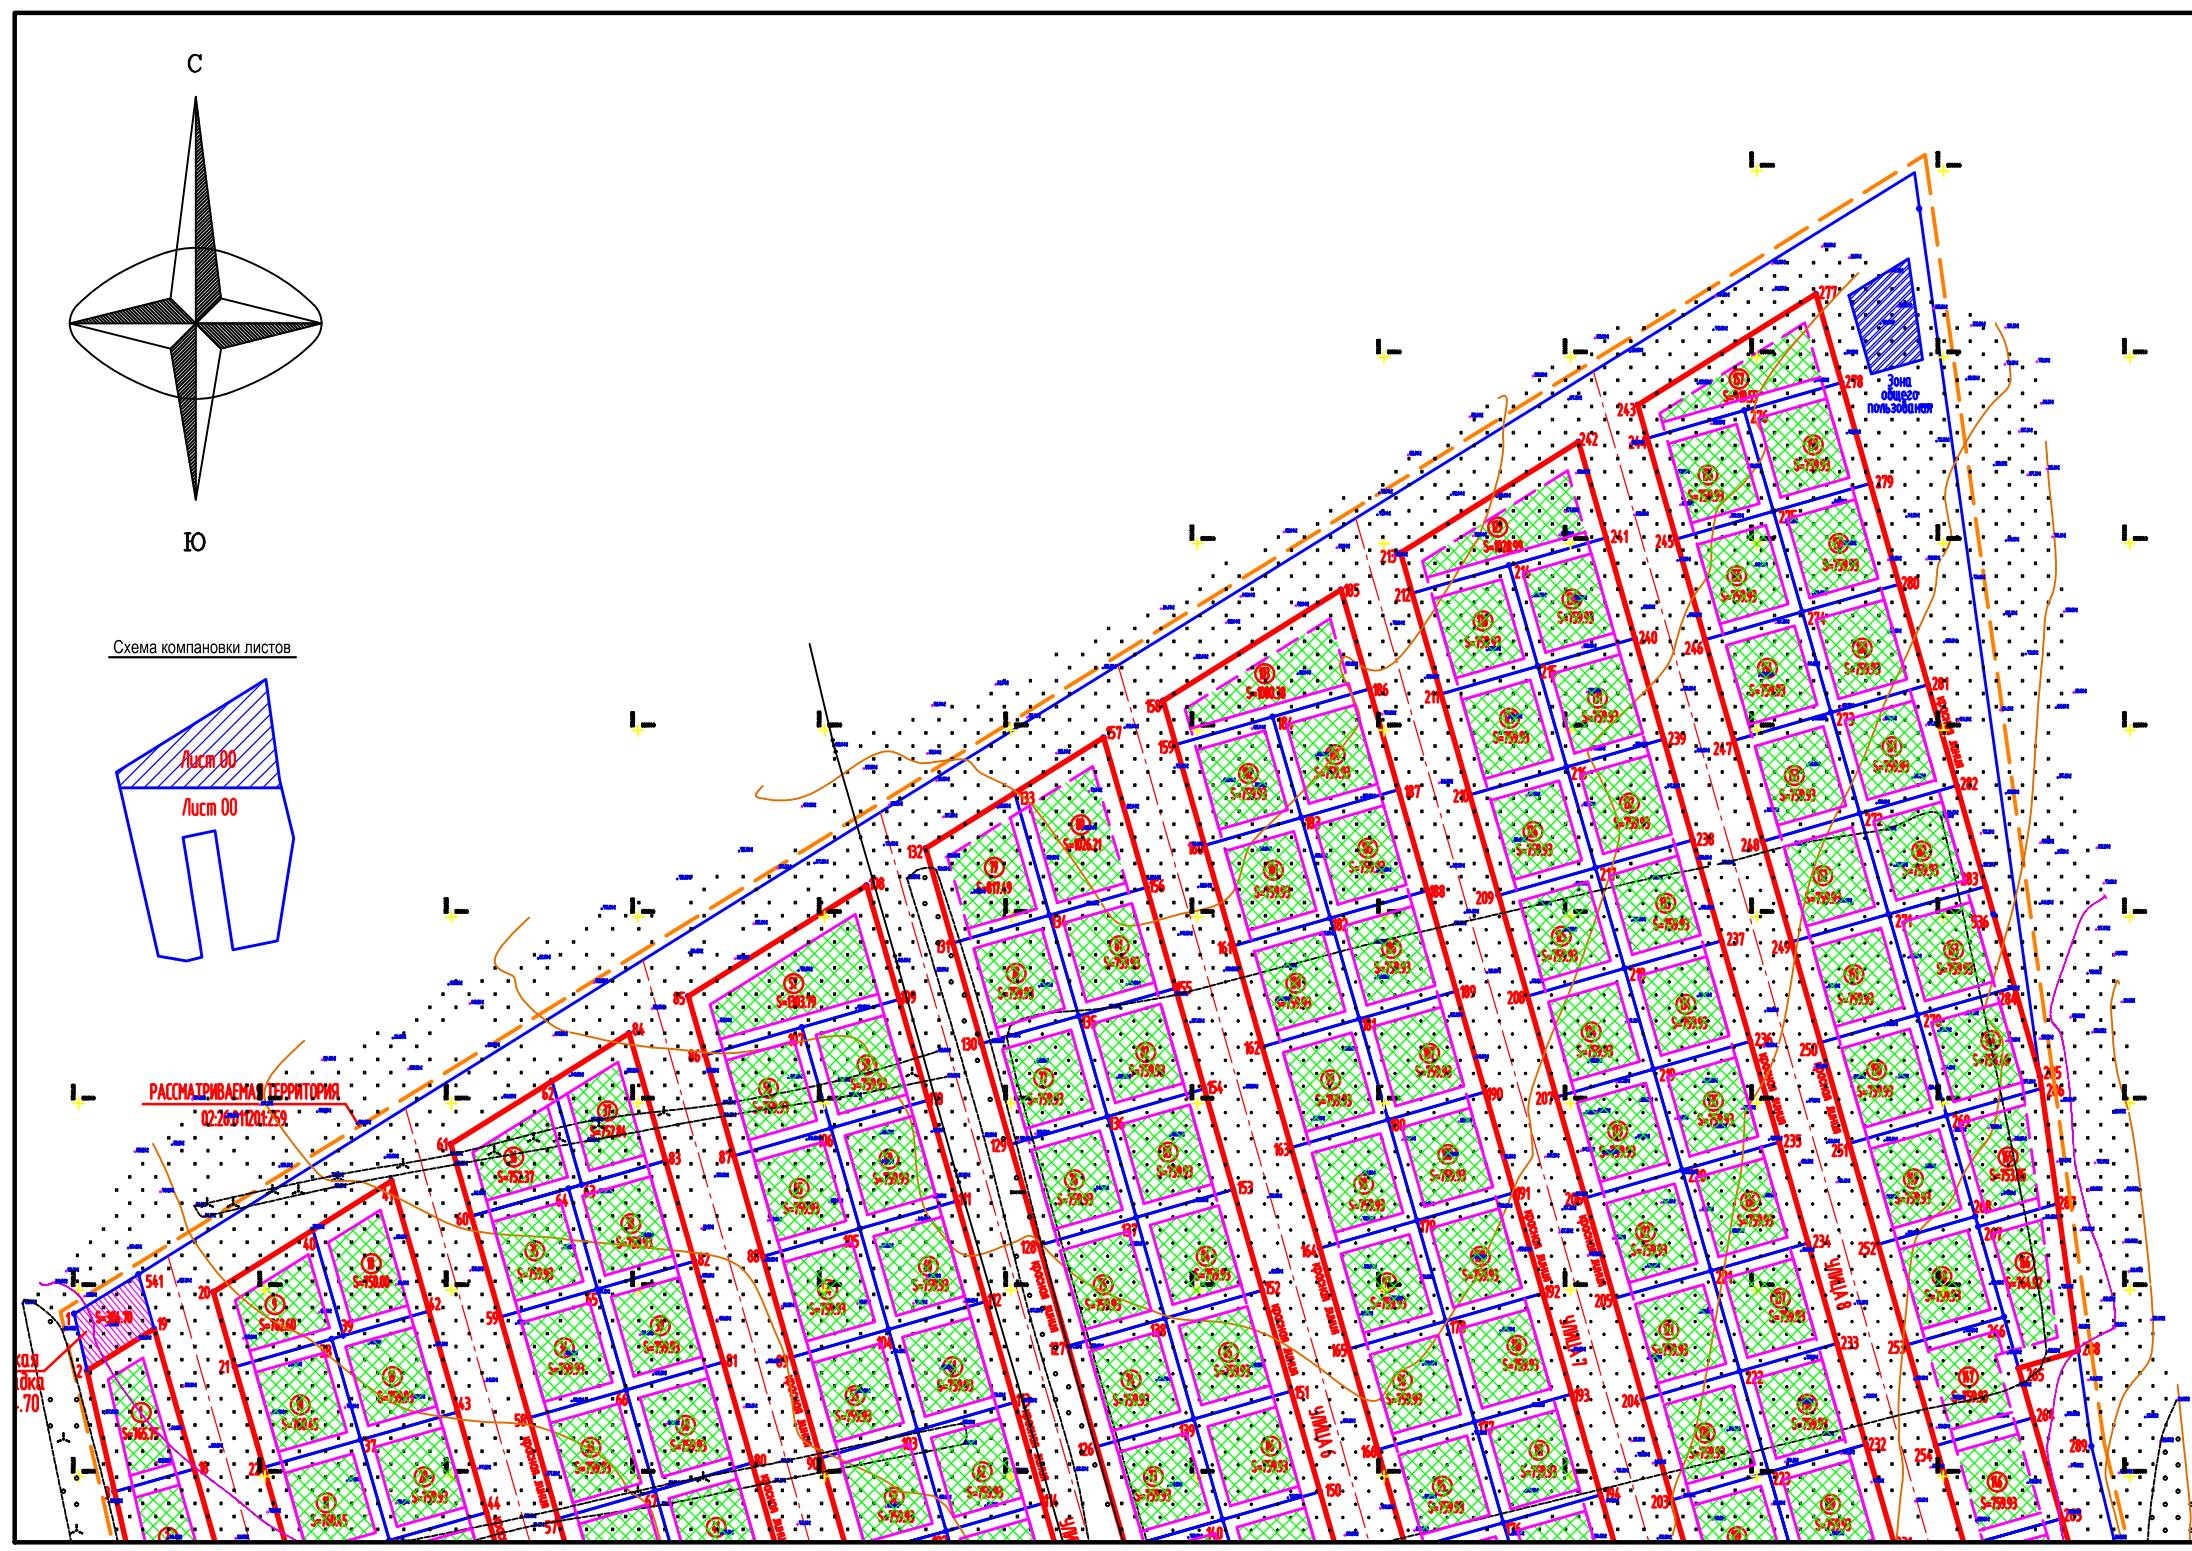


Ю

Схема компоновки листов

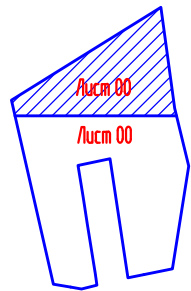

Условные обозначения:

- Граница межевания территории
- Ось улицы
- Красные линии (проектируемые)
- Линия регулирования застройки
- Границы участков
- Номер поворотной точки
- Номер участка
- Площадь земельного участка, м.кв.



Данный чертеж не подлежит размножению или передаче другим организациям и лицам без согласия ООО "Абсолют проект"

					39/а-П-2018-ПП(У)			
					Проект планировки и проект межевания территории с кадастровым номером: 02.26.011201.259 в с. Иглино СП Иглинский сельсовет МР Иглинский район Республики Башкортостан			
Изм.	Кол-во	Лист	№ док.	Подпись	Дата	Стадия	Лист	Листов
Разраб.	Василов				09.18	ПП(У)	6	
Проверил	Седотов				09.18			
ГИП	Седотов				09.18			
Н. контр.	Седотов				09.18	Схема границ зон планируемого размещения объектов капитального строительства М 1:1000 (окончание)		ООО "Абсолют проект" г. Уфа-2018 г.
								Формат А2