


Условные обозначения:

- Граница межевания территории
- Красные линии (проектируемые)
- 5 - - Номер поворотной точки

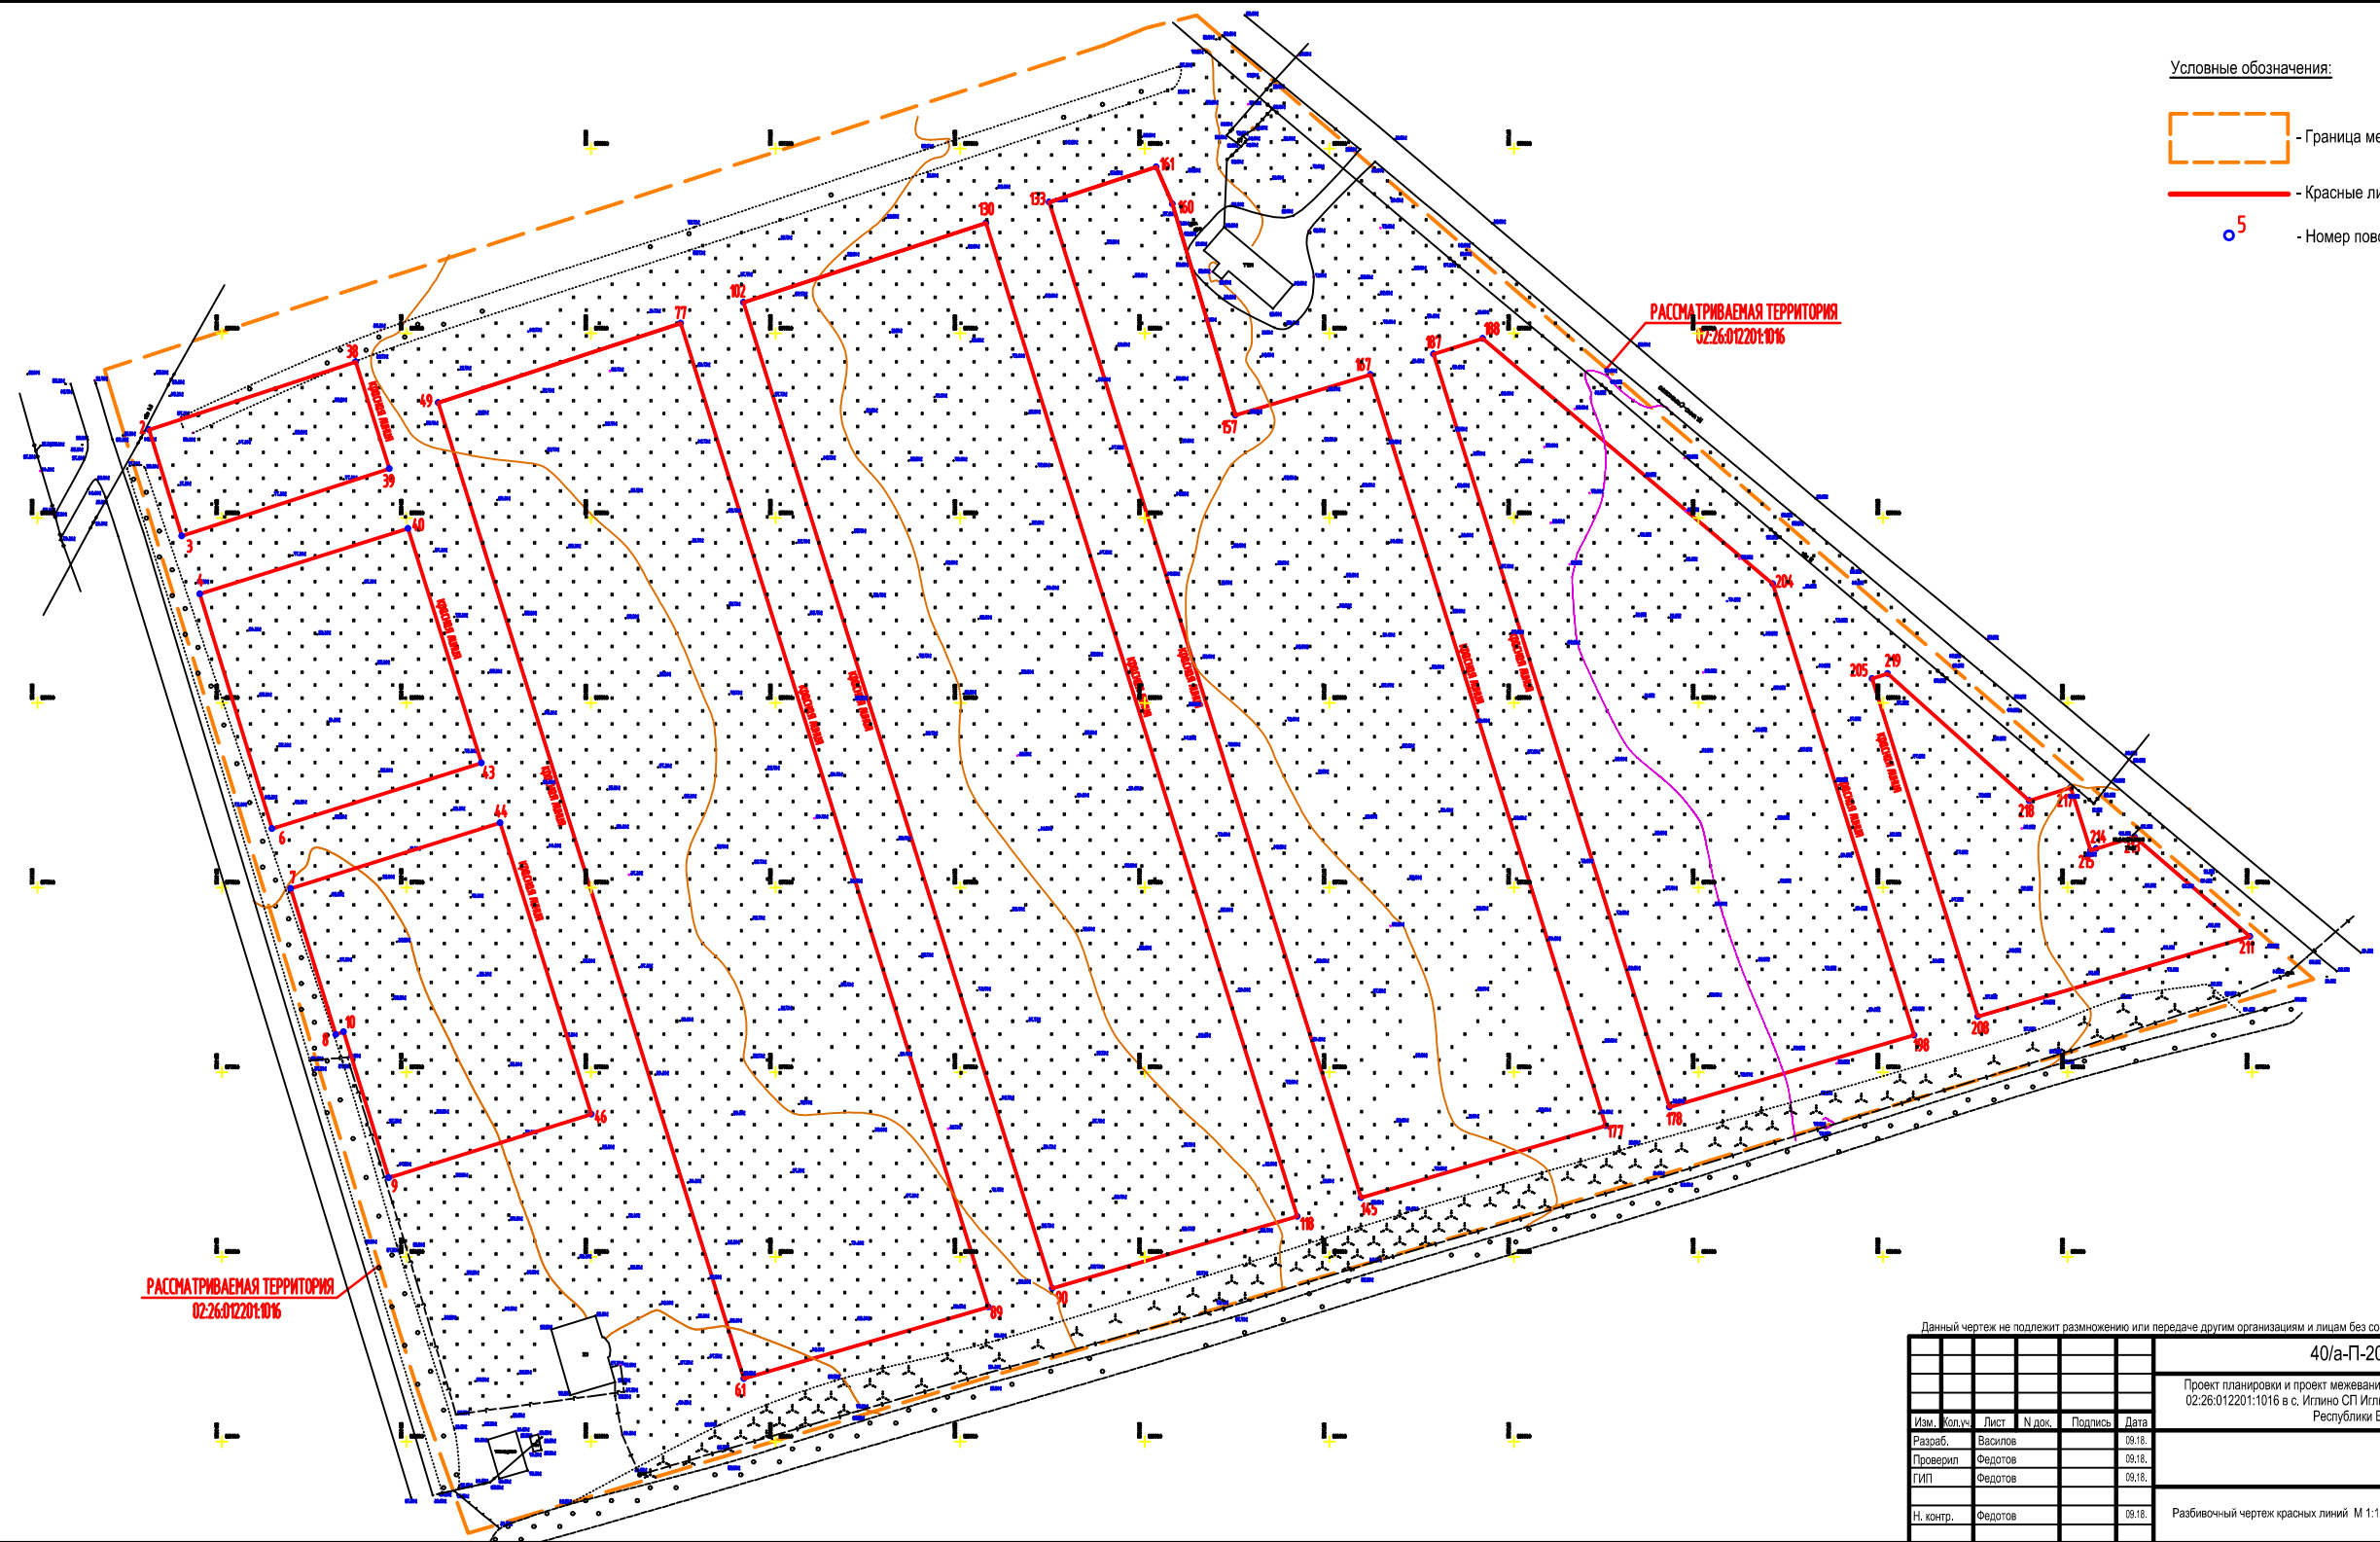

Данный чертеж не подлежит размножению или передаче другим организациям и лицам без согласия ООО "Абсолют проект"

40/а-П-2018-ПП(С)					
Проект планировки и проект межевания территории с кадастровым номером: 02:26:012201:1016 в с. Иглино СП Иглинский сельсовет МР Иглинский район Республики Башкортостан					
Изм.	Колуч.	Лист	N док.	Подпись	Дата
Разраб.	Василов				09.18.
Проверил	Федотов				09.18.
ГИП	Федотов				09.18.
Н. контр.	Федотов				09.18.
				Стадия	Лист
				ПП(С)	6
				ООО "Абсолют проект" г. Уфа-2018 г.	
				Формат А2	