
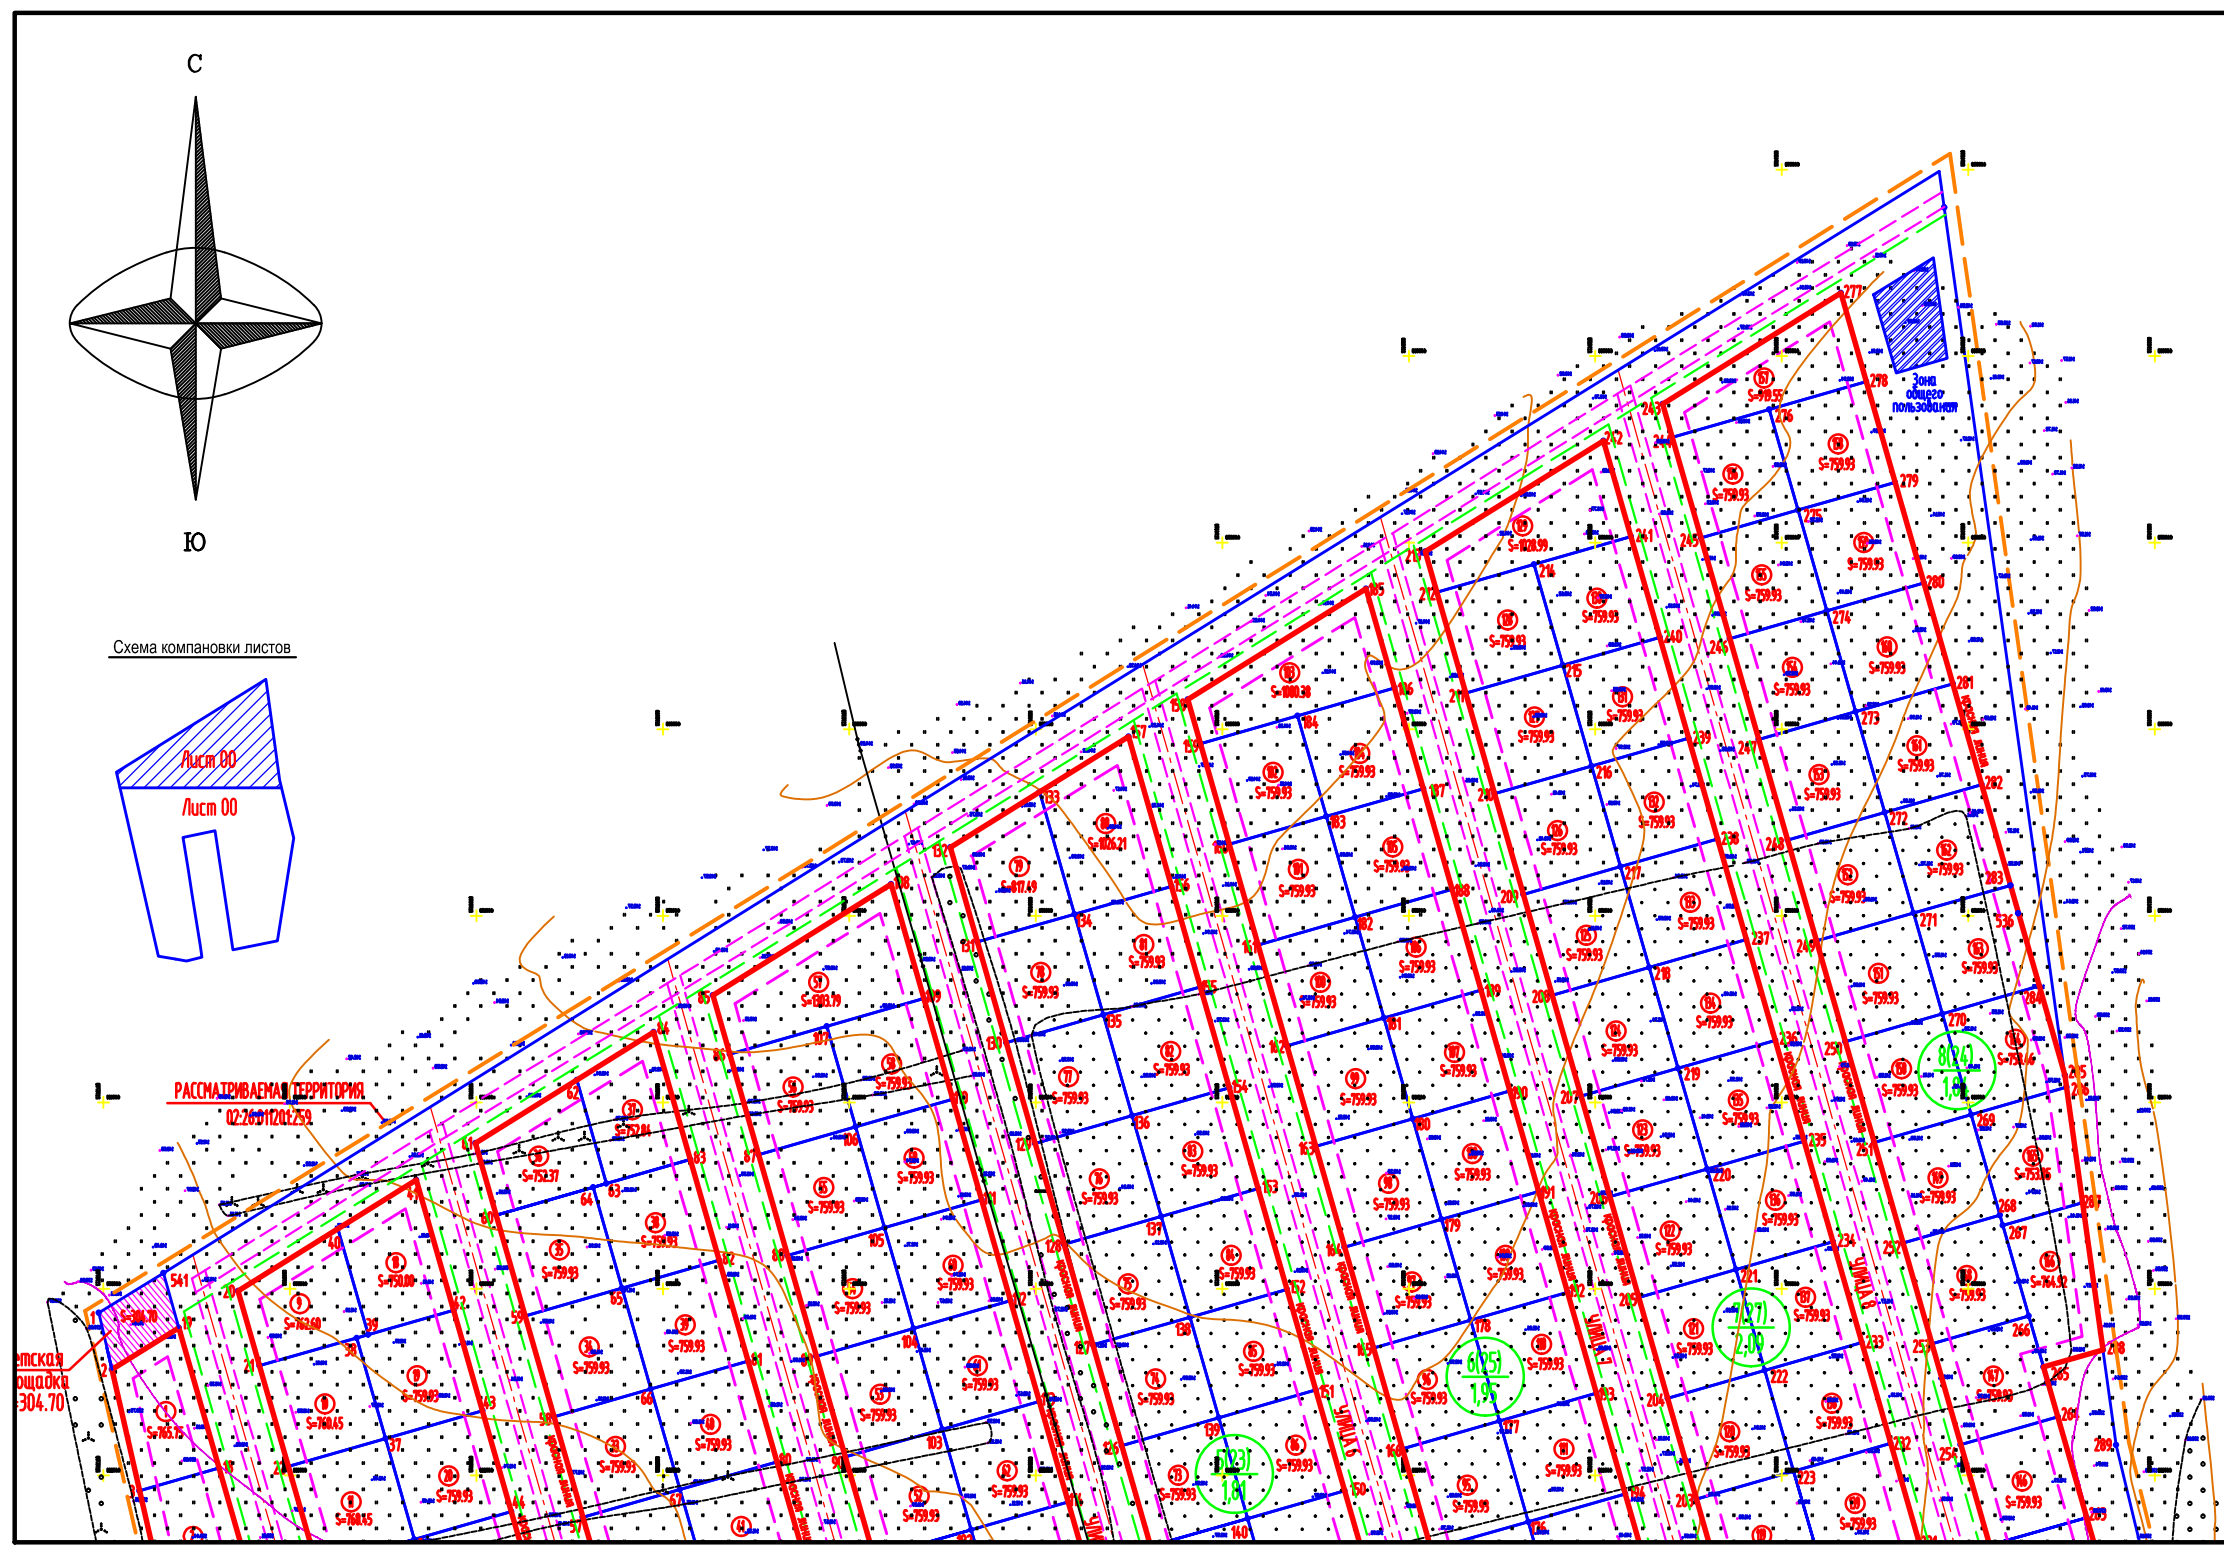


Ю

Схема компоновки листов

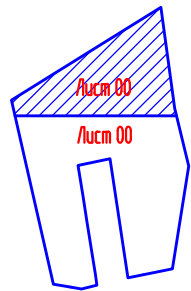

Условные обозначения:

- Граница межевания территории
- Ось улицы
- Красные линии (проектируемые)
- Линия регулирования застройки
- Границы участков
- Номер поворотной точки
- Номер участка
- Площадь земельного участка, м.кв.
- Номер квартала (кол-во участков, шт)  
- Площадь квартала, га
- Направление движения автотранспорта
- Направление движения людей

Данный чертеж не подлежит размножению или передаче другим организациям и лицам без согласия ООО "Абсолют проект"

					39/а-П-2018-ПП(С)			
					Проект планировки и проект межевания территории с кадастровым номером: 02.26.011201.259 в с. Иглино СП Иглинский сельсовет МР Иглинский район Республики Башкортостан			
Изм.	Кол-во	Лист	№ док.	Подпись	Дата	Стадия	Лист	Листов
Разраб.	Василов				09.18.	ПП(С)	9	
Проверил	Федотов				09.18.			
ГИП	Федотов				09.18.			
Н. контр.	Федотов				09.18.	Схема организации улично-дорожной сети и схема движения транспорта М 1:1000 (окончание)		
						ООО "Абсолют проект" г. Уфа-2018 г.		
						Формат А2		