


СХЕМА ДВОРОВОЙ ТЕРРИТОРИИ М 1: 500

Согласовано:  
 И.О. Главы сельского поселения  
 Изглинский сельсовет муниципального района  
 Изглинский район Республики Башкортостан  
 \_\_\_\_\_ Р.А. Байдулетьова

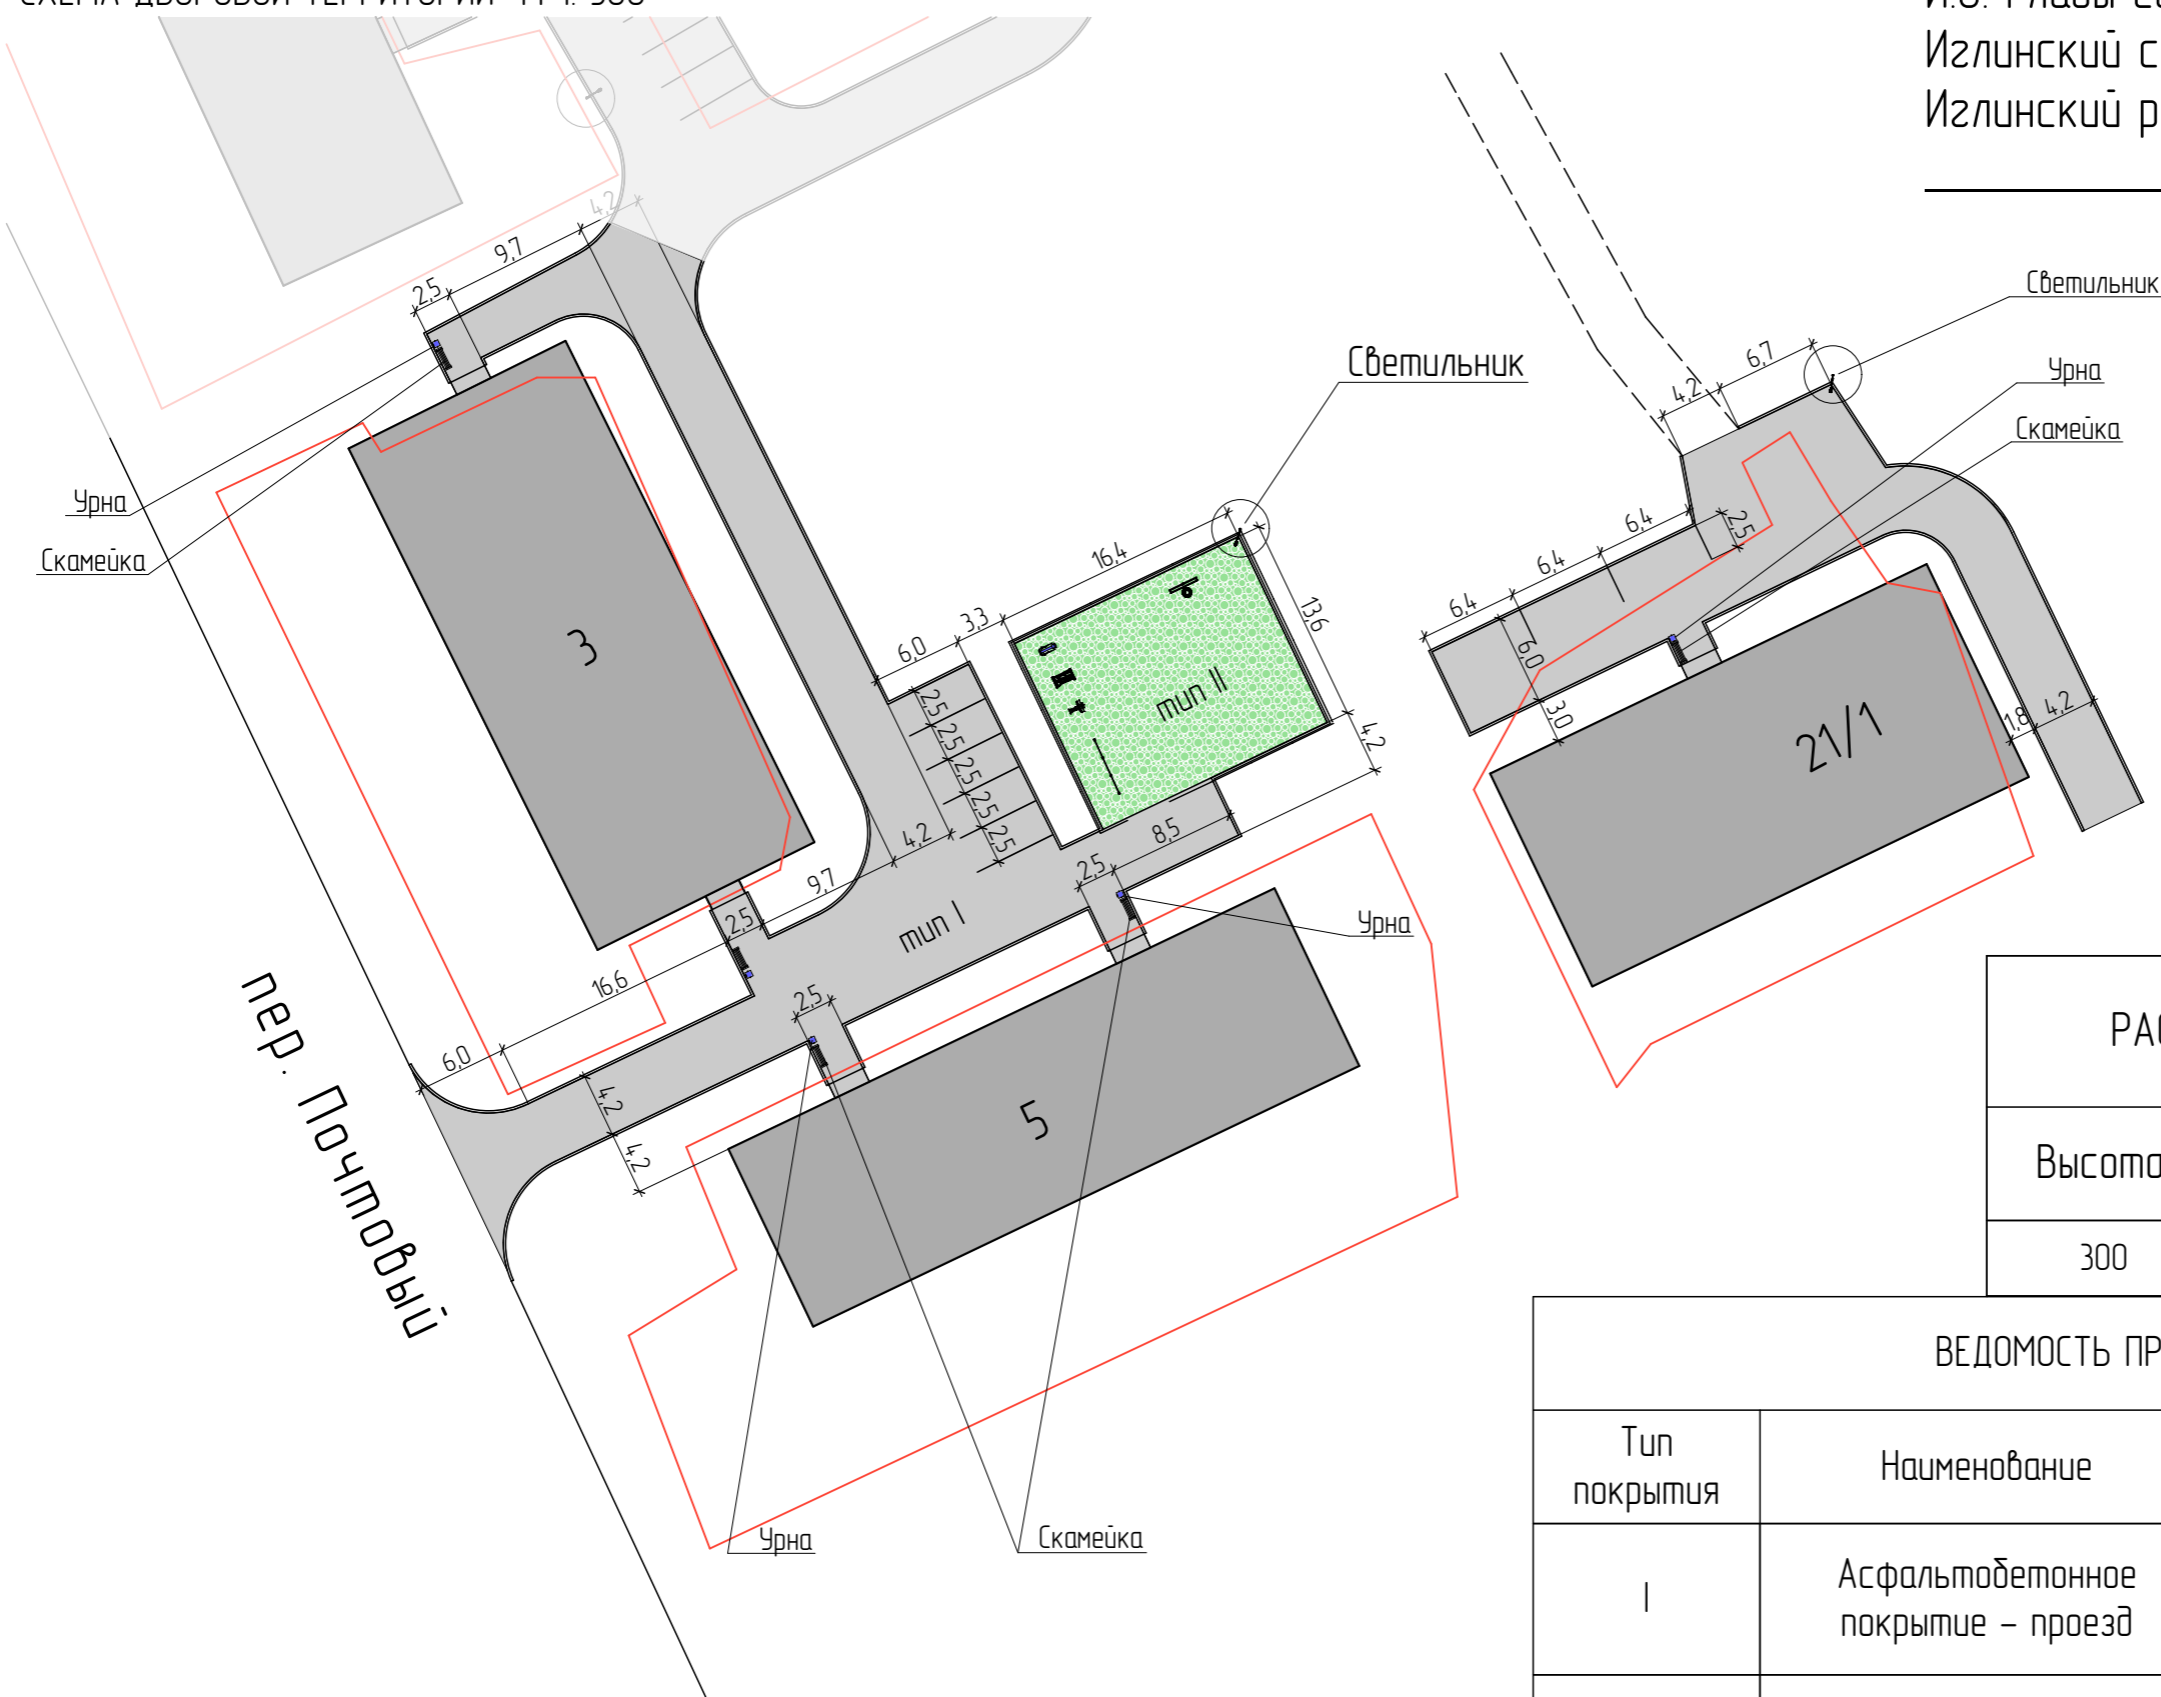

РАСХОД БОРТОВОГО КАМНЯ- двор №1

Высота	Ширина	Длина	Кол-во
300	150	1000	421 шт

ВЕДОМОСТЬ ПРОЕЗДОВ И ПЛОЩАДОК

Тип покрытия	Наименование	Условное обозначение	Площадь поверхности
I	Асфальтобетонное покрытие - проезд		1 031,52
II	Спортивная площадка		223,64
			1 255,16 м <sup>2</sup>