
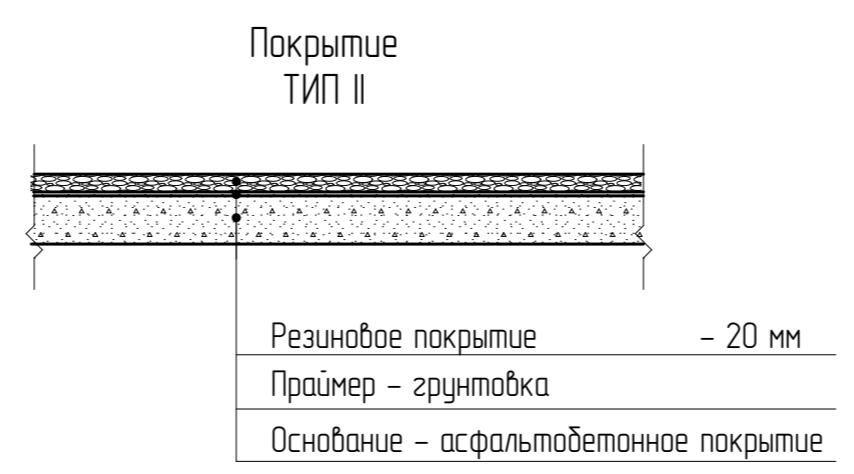
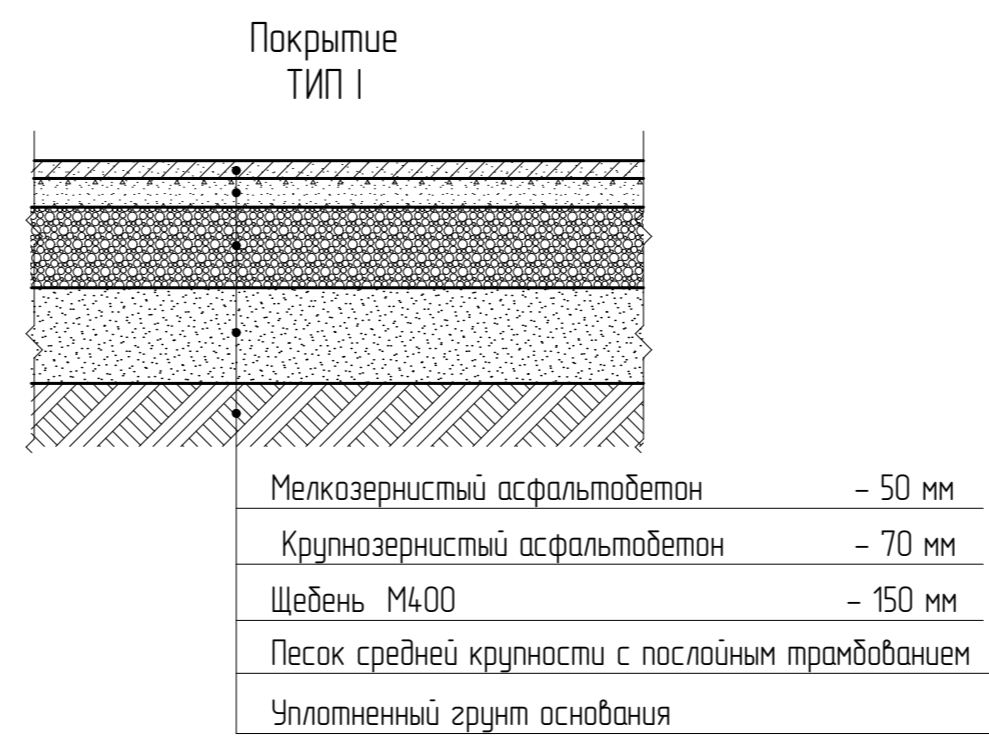


Согласовано:
 И.О. Главы сельского поселения
 Изглинский сельсовет муниципального района
 Изглинский район Республики Башкортостан
 _____ Р.А. Байдулетьева

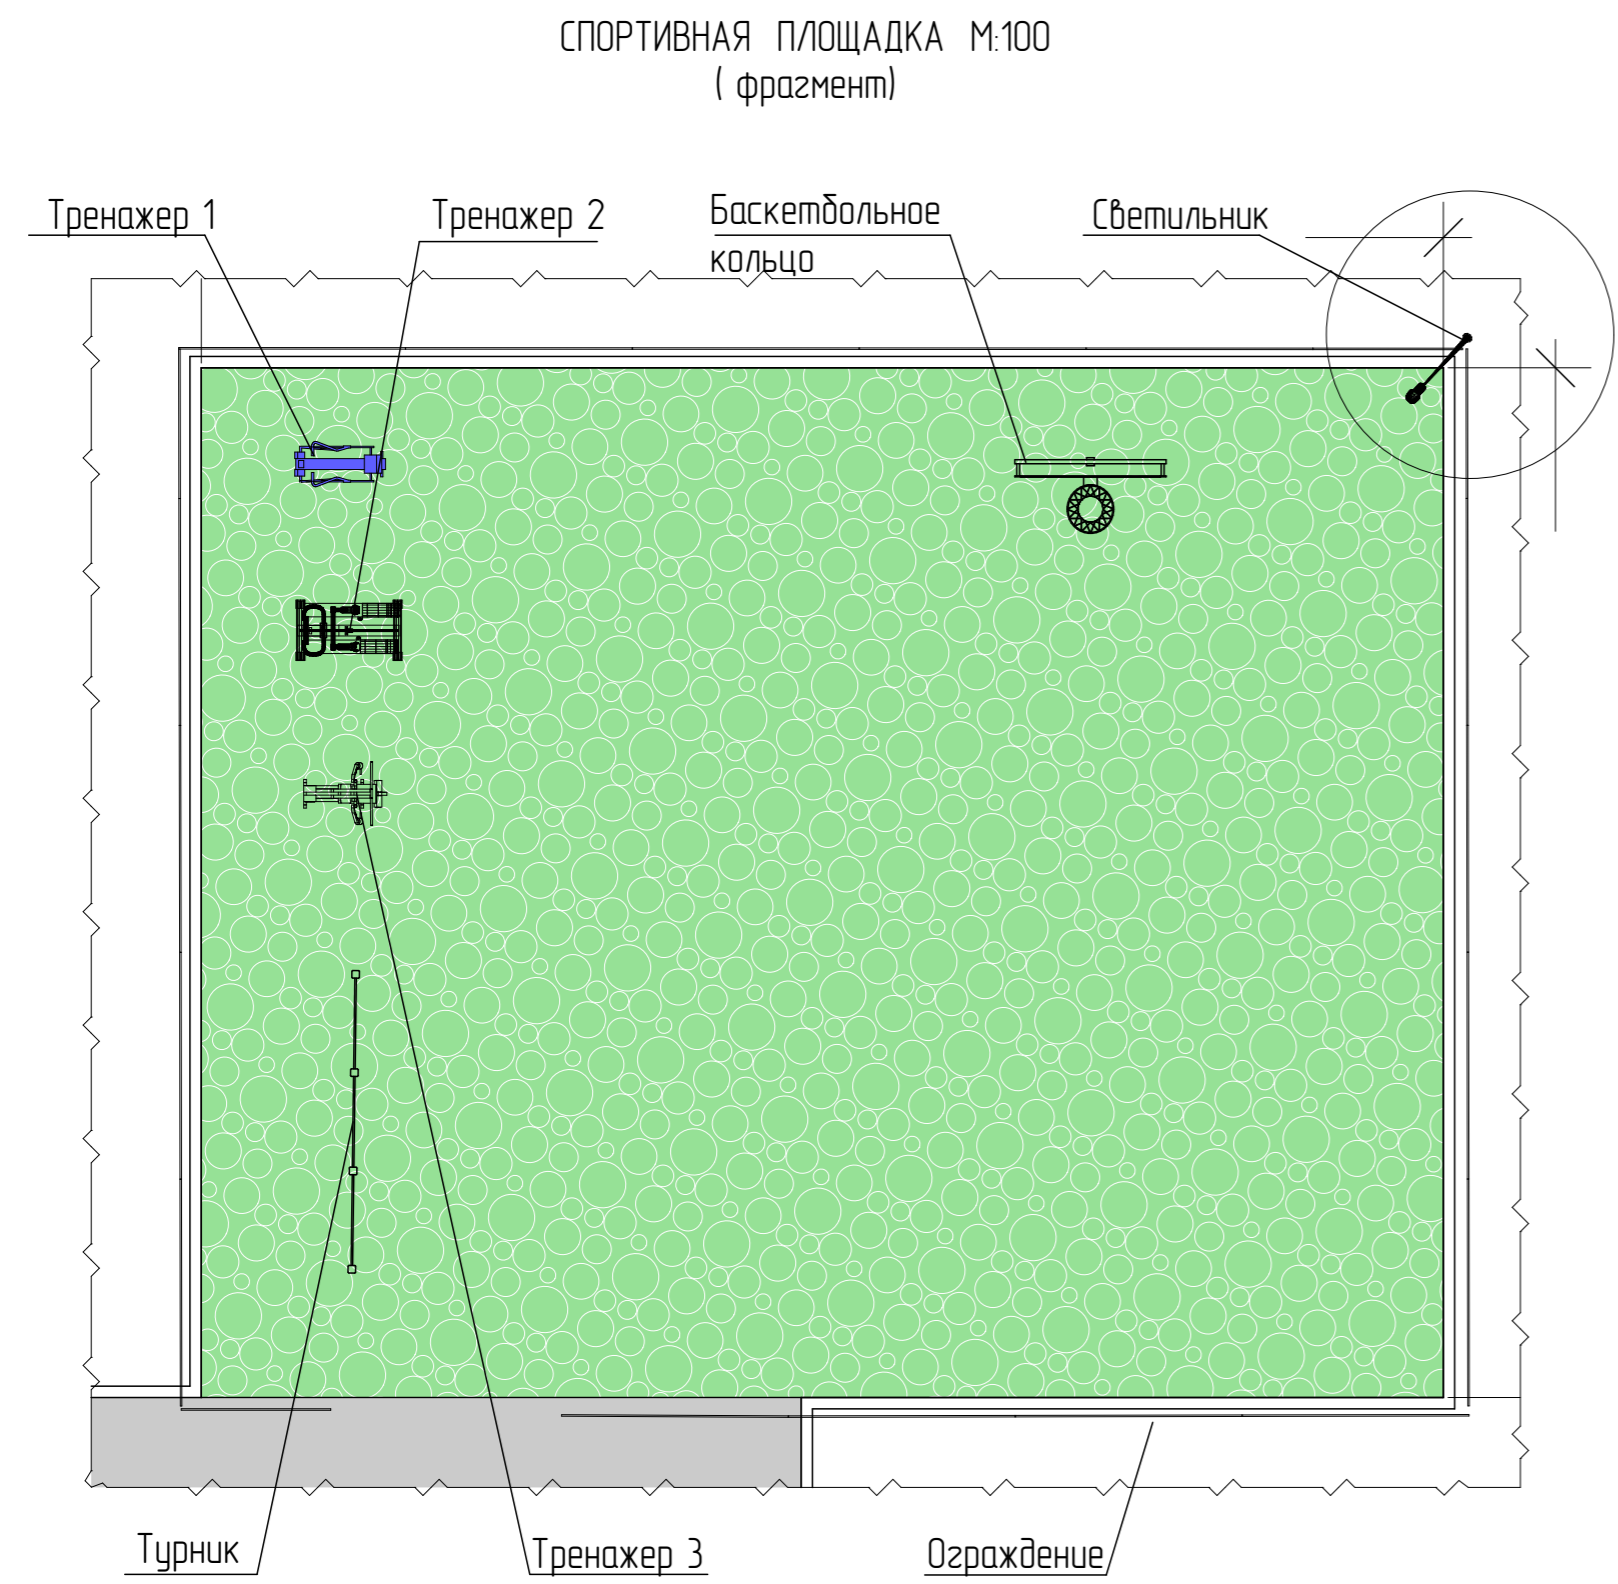

ВЕДОМОСТЬ МАЛЫХ АРХИТЕКТУРНЫХ ФОРМ

Наименование	Кол.	Длина	Ширина	Высота	Рисунок образ..
3-д ограждение еврорешеткой 5 мм	4	2,0	0,0	3,0	
3-д ограждение еврорешеткой 5 мм	17	3,0	0,0	3,0	
Баскетбольное кольцо СО-05К2	1	2,0	1,0	3,3	
Светильник НеоСвет СКУ 70 на ж/б стойке СВ95-3 З. (кронштейн для светильника марки 1.К1-1,22-0,5-П2-у)	1	1,2	0,2	5,0	
Скамья уличная МФ-01	5	1,5	0,4	0,5	
Турник трехуровневый	1	3,0	0,1	2,4	
Уличный тренажер Гребля (тренажер 1)	1	1,2	0,6	1,3	
Уличный тренажер Жим от груди (тренажер 3)	1	1,1	0,8	1,9	
Уличный тренажер Эллиптический (тренажер 2)	1	0,8	1,4	1,6	
Урна МФ-08	5	0,4	0,4	0,7	