
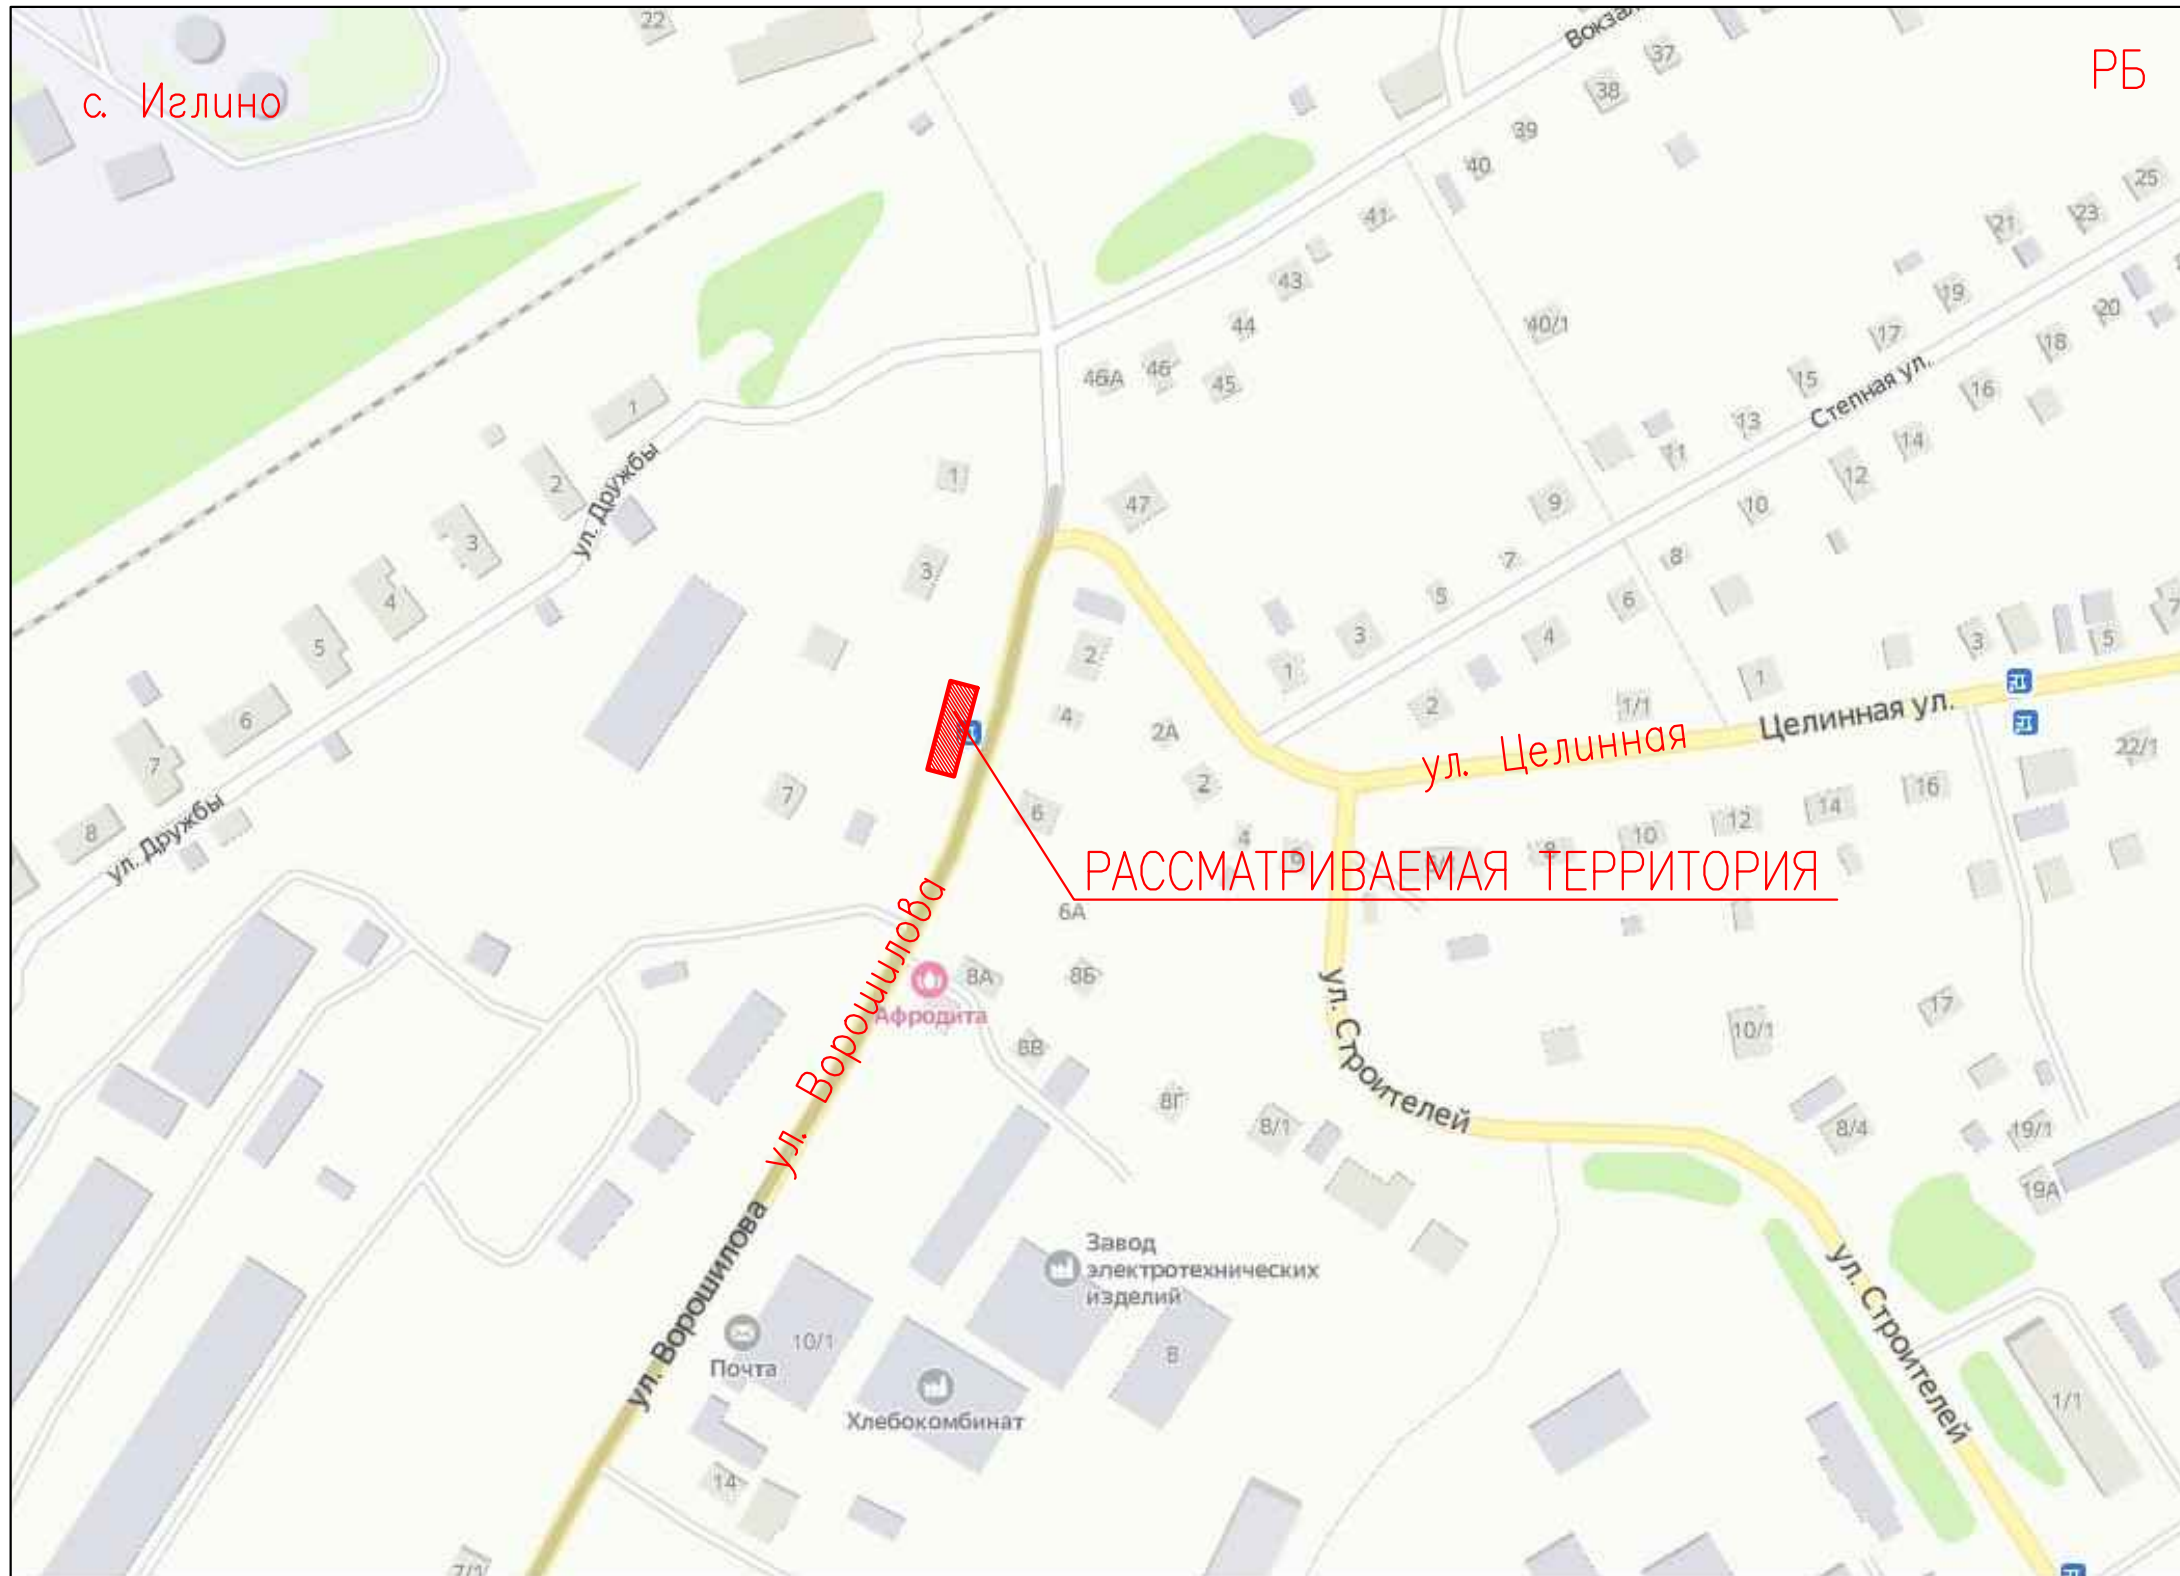


Ситуационный план М 1:2000

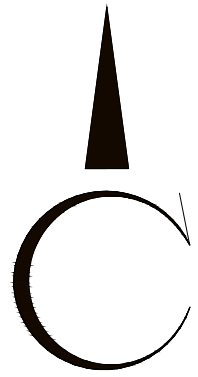

Данный чертеж не подлежит размножению или передаче другим организациям и лицам без согласия ООО "Абсолют Проект"

						03/а-П-2021-ПМТ			
						Проект планировки и проект межевания в отношении земельного участка с кадастровым номером: 02:26:010702:161, расположенного по адресу: Республика Башкортостан, Муниципальный район Иглинский район, с/с Иглинский, с. Иглино			
Изм.	Кол.уч.	Лист	Док.	Подп.	Дата	Проект планировки и проект межевания территории	Стадия	Лист	Листов
							П	3	
Н. контр.									
						Ситуационный план М 1:2000		ООО "Абсолют Проект" г. Уфа-2021 г.	
								Формат А3	