




Схема планировочной организации земельного участка М 1:500

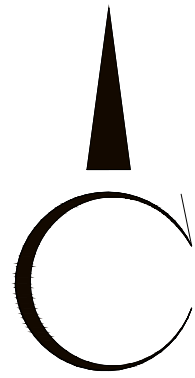


РБ
с. Иглино

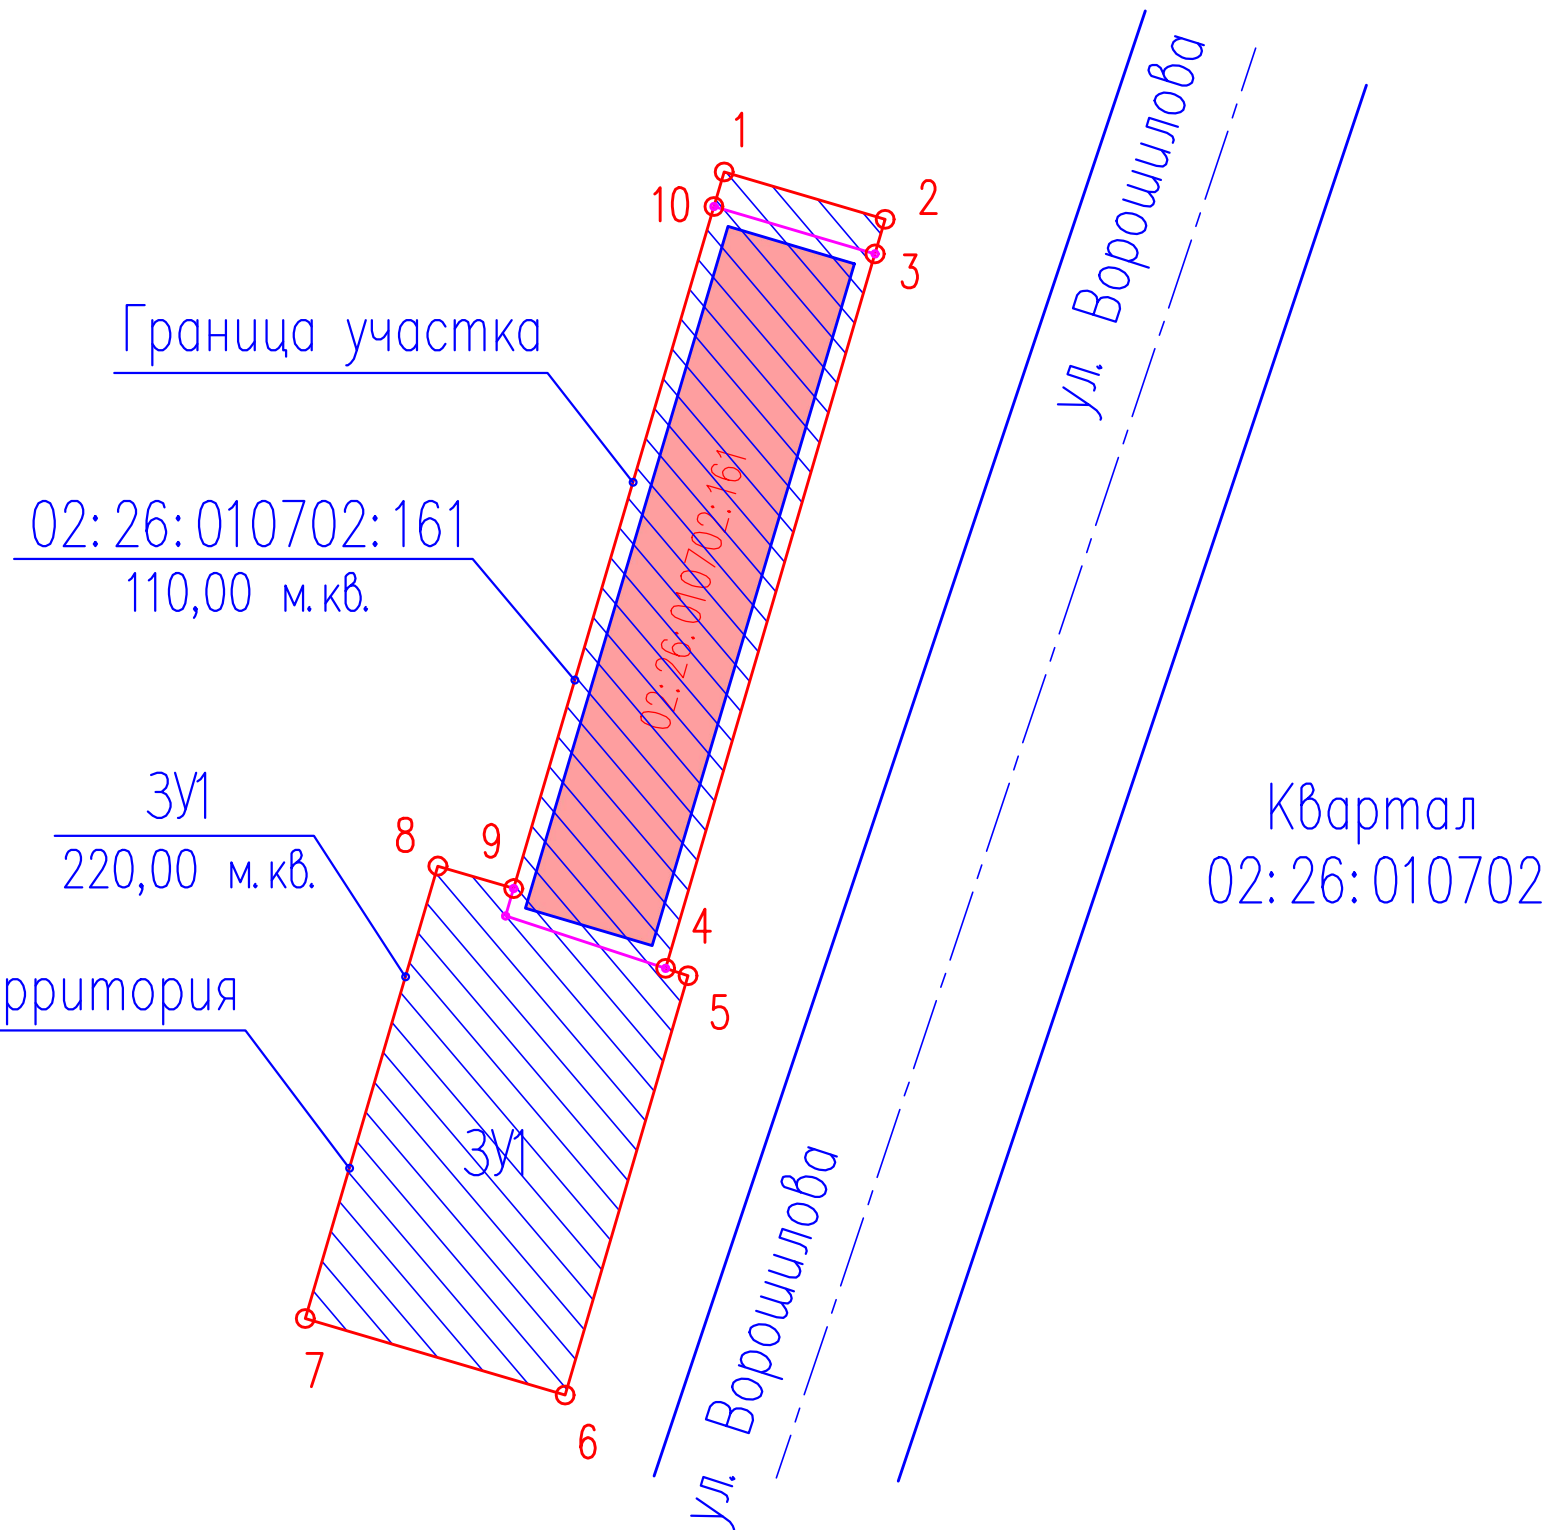

Условные обозначения:

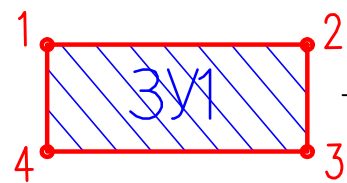

— Граница вновь образованного участка

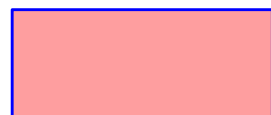

— Существующие здания и строения

Данный чертеж не подлежит размножению или передаче другим организациям и лицам без согласия ООО "Абсолют Проект"

						03/а-П-2021-ПМТ			
						Проект планировки и проект межевания в отношении земельного участка с кадастровым номером: 02:26:010702:161, расположенного по адресу: Республика Башкортостан, Муниципальный район Иглинский район, с/с Иглинский, с. Иглино			
Изм.	Кол.уч.	Лист	Док.	Подп.	Дата	Проект планировки и проект межевания территории	Стадия	Лист	Листов
ГИП		Федотов		<i>Федотов</i>	01.21.		П	5	
Разраб.		Кадыров		<i>Кадыров</i>	01.21.				
Проверил		Федотов		<i>Федотов</i>	01.21.				
						Схема планировочной организации земельного участка М 1:500			
Н.контр.		Федотов		<i>Федотов</i>	01.21.	ООО "Абсолют Проект" г. Уфа-2021 г.			