


"Согласовано"

"Утверждаю"

20 г.

20 г.

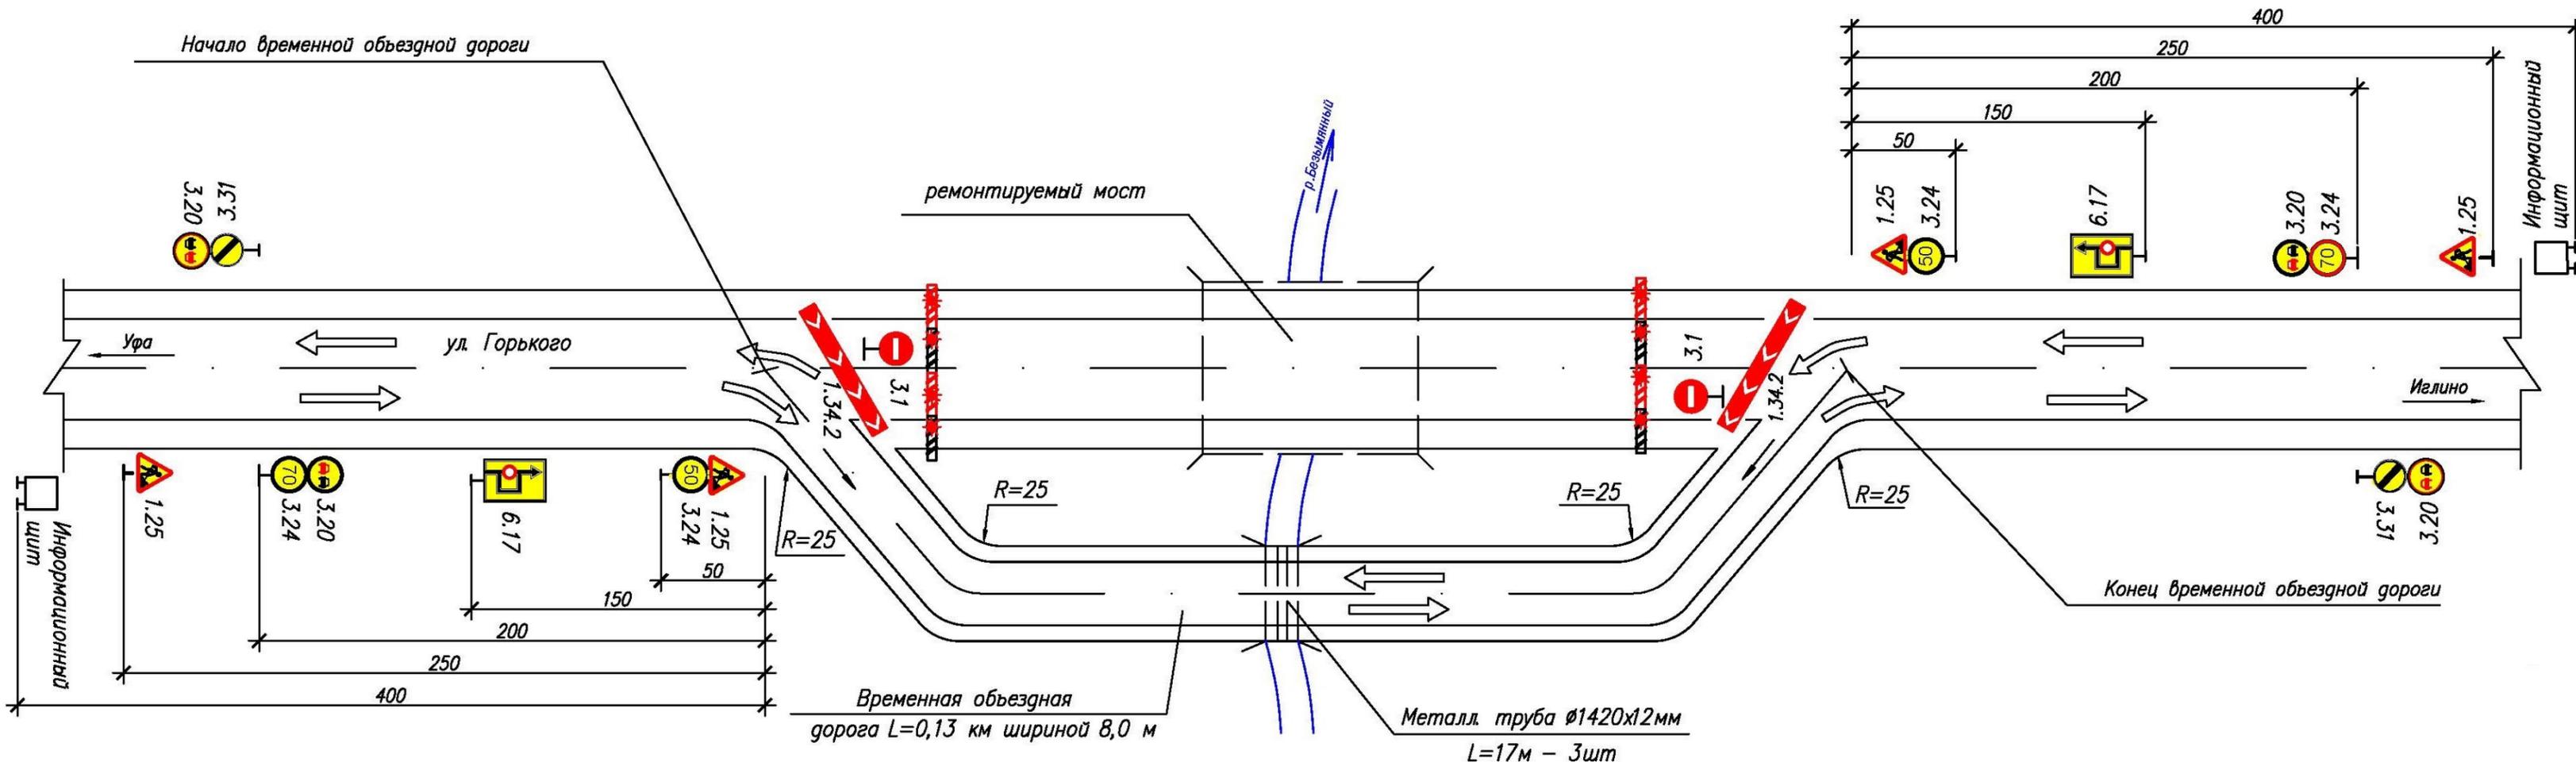

**УСЛОВНЫЕ ОБОЗНАЧЕНИЯ:**

- 1.25 - Дорожный знак и его номер по ГОСТ Р 52289-2004 «Правила применения дорожных знаков, разметки, светофоров, дорожных ограждений и направляющих устройств»
- Блоки водоналивные заполненные балластом установленные в стык
- Направление движения транспортного потока
- \* - Сигнальные фонари шаг 1м на поперечном ограждении.

**Информационный щит**

(устанавливается в 400м от начала объезда с обеих сторон)

**Внимание!**  
 Ремонт моста через р. Безымянный на км 12,153 а/д Уфа-Иглино-Красная Горка-Павловка в Иглинском районе РБ

Ведет \_\_\_\_\_  
 (наименование организации)

Ответственный \_\_\_\_\_  
 (должность)


\_\_\_\_\_ (ф.и.о.)

Тел. \_\_\_\_\_

Название организации ООО «Дормост»  
 Название объекта: ремонт моста через р.Безымянный на км 12,153 автомобильной дороги Уфа-Иглино-Красная Горка-Павловка в Иглинском районе Республики Башкортостан  
 Вид и характер дорожных работ Ремонт моста  
 Сроки исполнения работ до 31.10.2019 г.  
 Ответственный за проведение дорожных работ Аракелян С.С.  
 Составитель схемы:  
 Должность Нач. участка  
 Фамилия Аракелян С.С.  
 Телефон +7 (917) 350-37-37


\_\_\_\_\_  
\_\_\_\_\_  
\_\_\_\_\_  
" " \_\_\_\_\_ 20 г.

\_\_\_\_\_  
\_\_\_\_\_  
\_\_\_\_\_  
" " \_\_\_\_\_ 20 г.

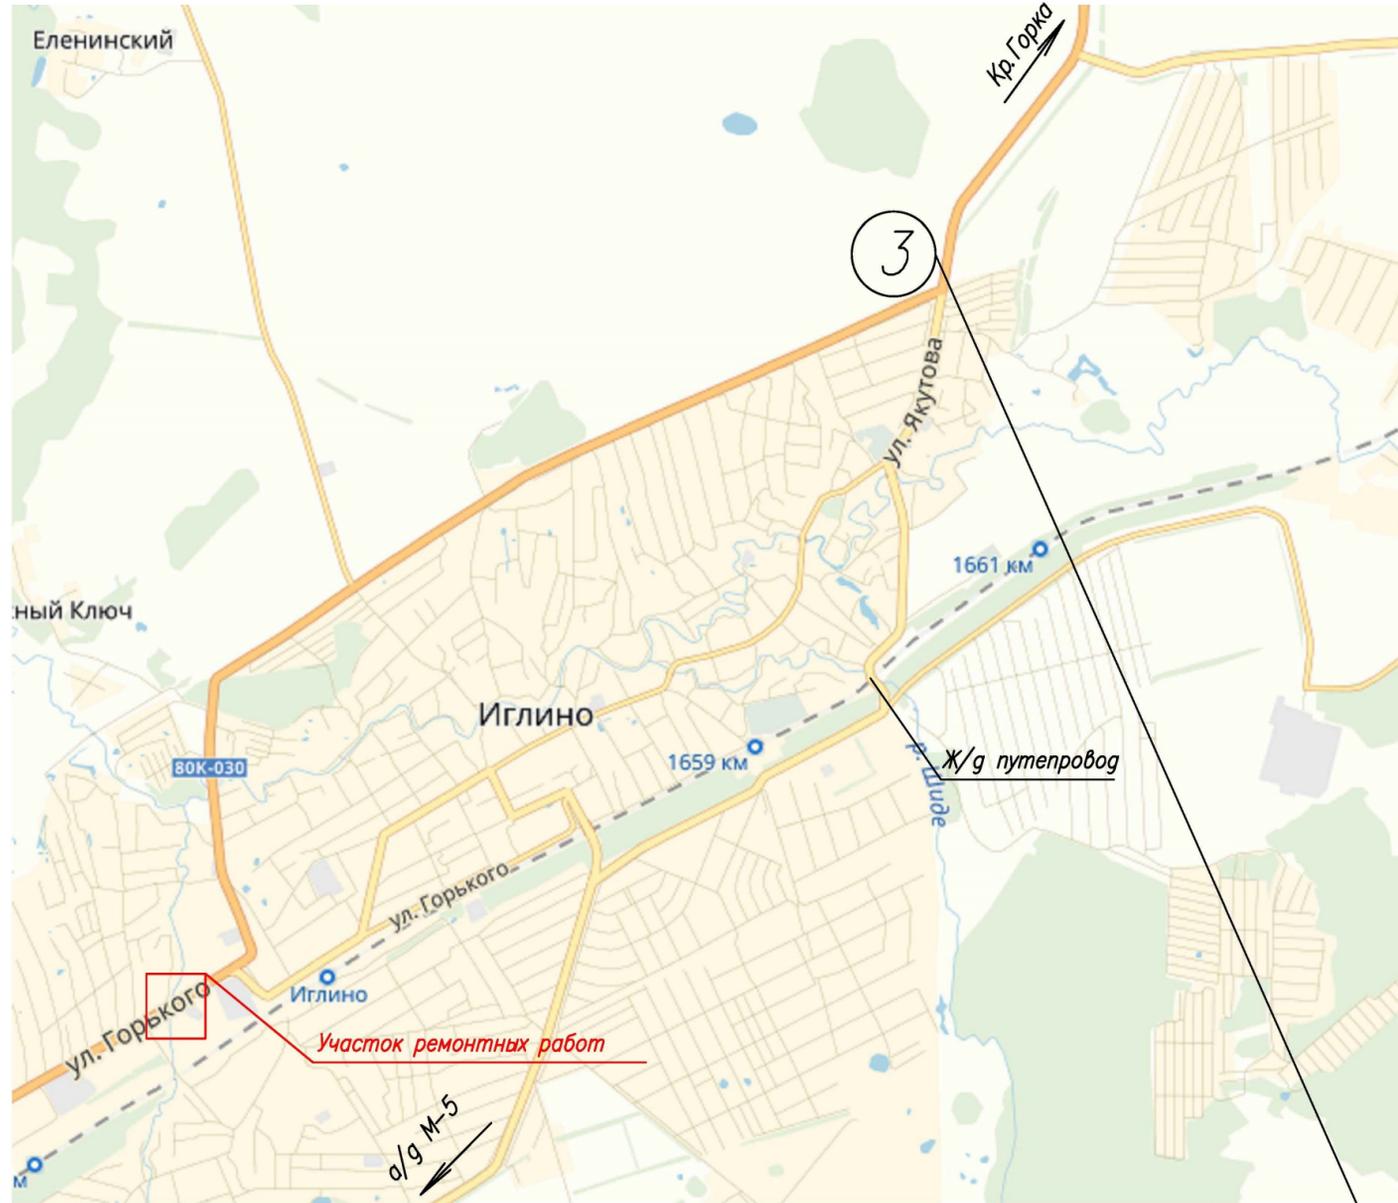


а/г Самара-Уфа-Челябинск



1  
Схема объезда 6.17 (прям.)  
Из Уфы ч/з Шакшу-трасса  
М-5 - Иглино

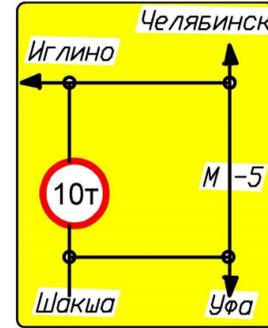

2  
Схема объезда 6.17 (прям.)  
С трассы М-5 в районе  
Шакинской развязки

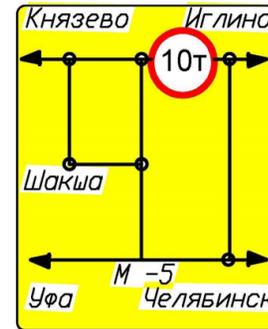

3  
Схема объезда 6.17 (прям.)  
Со стороны п. Кр. Горка

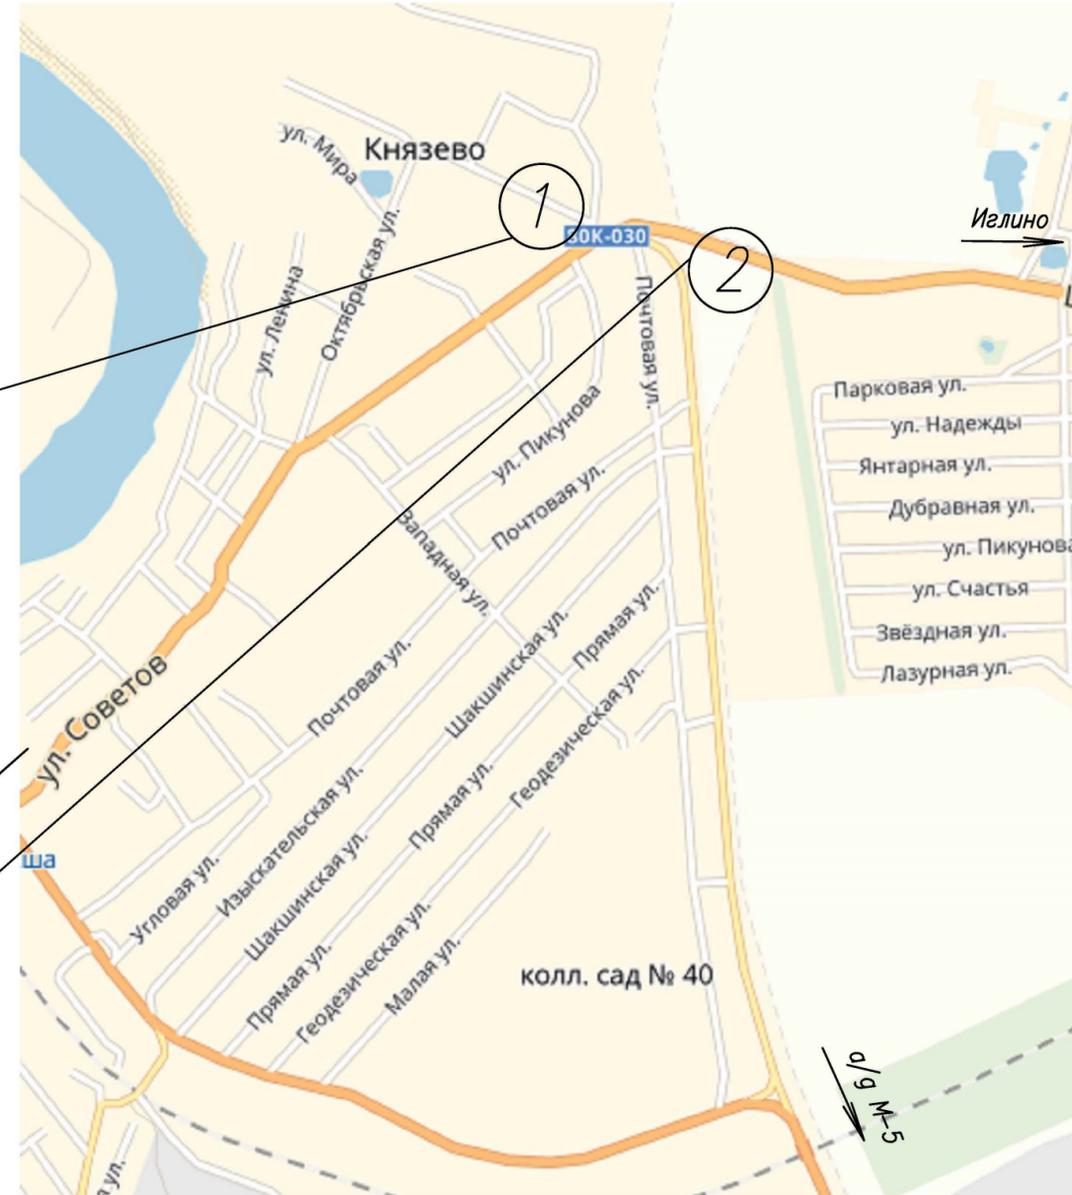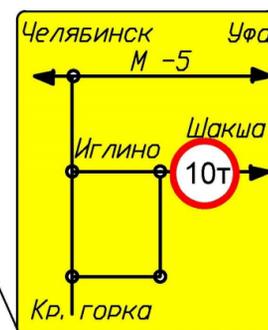

а/г Самара-Уфа-Челябинск

Название организации ООО «Дормост»  
 Название объекта: ремонт моста через р.Безымянный на км 12,153 автомобильной  
 дороги Уфа-Иглино-Красная Горка-Павловка в Иглинском районе Республики  
 Башкортостан  
 Вид и характер дорожных работ Ремонт моста  
 Сроки исполнения работ до 31.10.2019 г.  
 Ответственный за проведение дорожных работ Аракелян С.С.  
 Составитель схемы:  
 Должность Нач. участка  
 Фамилия Аракелян С.С.  
 Телефон +7 (917) 350-37-37